


# BJURBÄCKEN 11

RÅGSVED

1,5 RoK, 30 m<sup>2</sup>



- LGH: 150:1105  
150:1106  
150:1107  
150:1108  
150:1205  
150:1206  
150:1207  
150:1208  
150:1305  
150:1306  
150:1307  
150:1308  
152:1204  
152:1205  
152:1206  
152:1207  
152:1208  
152:1304  
152:1305  
152:1306  
152:1307  
152:1308  
152:1404  
152:1405  
152:1406  
152:1407  
152:1408

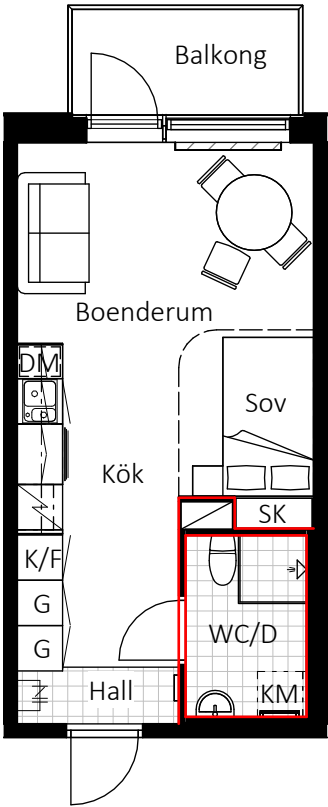

SKALA 1:100



FÖRKLARINGAR:  
Generell takhöjd, TH2700mm i bostadsrum och TH2300mm i badrum  
Generell bröstningshöjd, BH 400mm  
Vid avvikande höjder redovisas det på planskiss

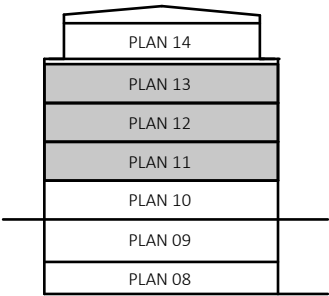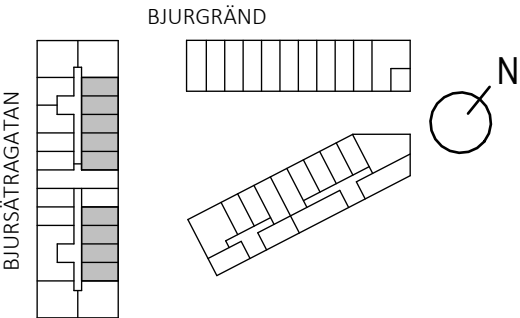

## TECKENFÖRKLARING

|  |                                     |  |              |
|--|-------------------------------------|--|--------------|
|  | KLÄDHÄNGARE                         |  | ÖVERSKÅP     |
|  | GARDEROB                            |  | STÄDSKÅP     |
|  | SPIS                                |  | SCHAKT       |
|  | KYL/FRYS                            |  | KÖKSFLÄKT    |
|  | PLATS FÖR KOMBINATIONSMASKIN        |  | KLINKER      |
|  | RADIATOR                            |  | SKÄNKSÅP     |
|  | RÖDMARKERADE VÄGGAR FÅR EJ BORRAS I |  | DISKMASKIN   |
|  | TAKSKENA - AVSKÄRMNING SOVDEL       |  | HANDDUKSTORK |