


BJURBÄCKEN 11
RÅGSVED



2 RoK, 65 m²

LGH: 152:1209
152:1309
152:1409

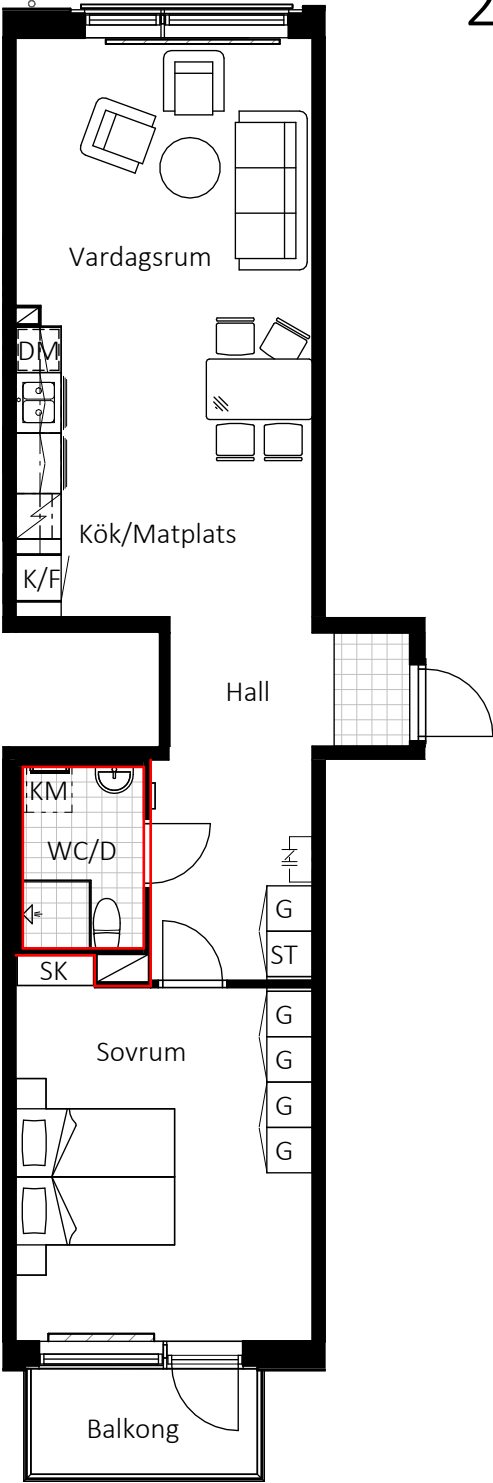

FÖRKLARINGAR:
Generell takhöjd, TH2700mm i bostadsrum och TH2300mm i badrum
Generell bröstningshöjd, BH 400mm
Vid avvikande höjder redovisas det på planskiss

BJURGRÄND

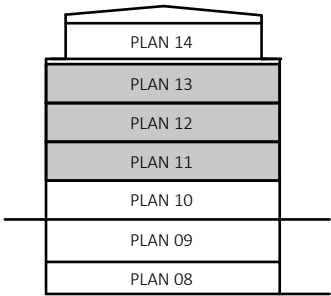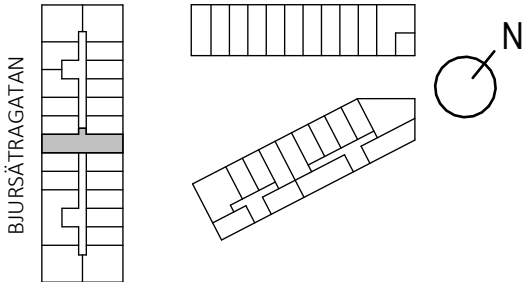

TECKENFÖRKLARING

KLÄDHÄNGARE	ÖVERSKÅP
GARDEROB	STÄDSKÅP
SPIS	SCHAKT
KYL/FRYS	KÖKSFLÄKT
PLATS FÖR KOMBINATIONSMASKIN	KLINKER
RADIATOR	SKÄNSKÅP
RÖDMARKERADE VÄGGAR FÅR EJ BORRAS I	DISKMASKIN
TAKSKENA - AVSKÄRMNING SOVDEL	HANDDUKSTORK

MED RESERVATION FÖR EVENTUELLA ÄNDRINGAR.
BOFAKTABLAD UPPRÄTTAT 2024-12-05