


BJURBÄCKEN 11

RÅGSVED

1,5 RoK, 30 m²

- LGH: 150:1003
150:1103
150:1203
150:1303
152:1105
152:1106
152:1210
152:1211
152:1310
152:1311
152:1410
152:1411


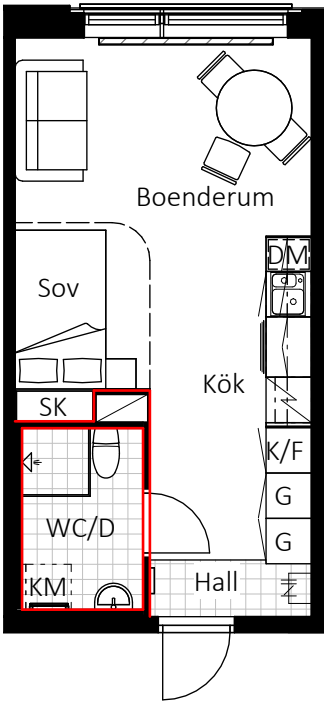


SKALA 1:100



FÖRKLARINGAR:
Generell takhöjd, TH2700mm i bostadsrum och TH2300mm i badrum
Generell bröstningshöjd, BH 400mm
Vid avvikande höjder redovisas det på planskiss

BJURGRÄND

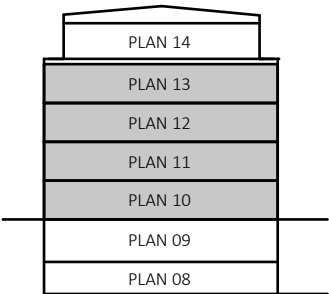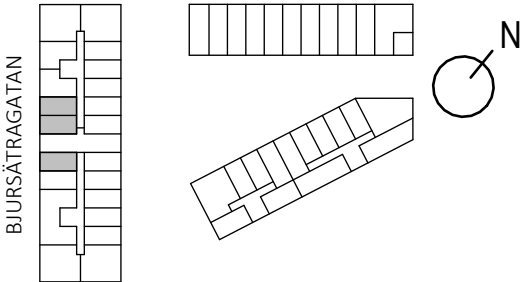

TECKENFÖRKLARING

	KLÄDHÄNGARE		ÖVERSKÅP
	GARDEROB		STÄDSKÅP
	SPIS		SCHAKT
	KYL/FRYS		KÖKSFLÄKT
	PLATS FÖR KOMBINATIONSMASKIN		KLINKER
	RADIATOR		SKÄNKSÅP
	RÖDMARKERADE VÄGGAR FÅR EJ BORRAS I		DISKMASKIN
	TAKSKENA - AVSKÄRMNING SOVDEL		HANDDUKSTORK