

STAVSNÄS GÄRDE 15, Plan 1

3,5 ROK 96 kvm, LGH 109-4-2-12


(LGHREGISTER NR 1002)




FÖRKLARINGAR

Rumshöjd är ca 2,5 m.
Rumshöjd för vissa bad- och tvätttrum är ca 2,3 m.
Lokala nedbyggnader kan förekomma.

Golv: Hall och kök, Allura vinylgolv.
Badrum och tvätt, klinker 300x300 mm
Sovrum och vardagsrum, träparkett.



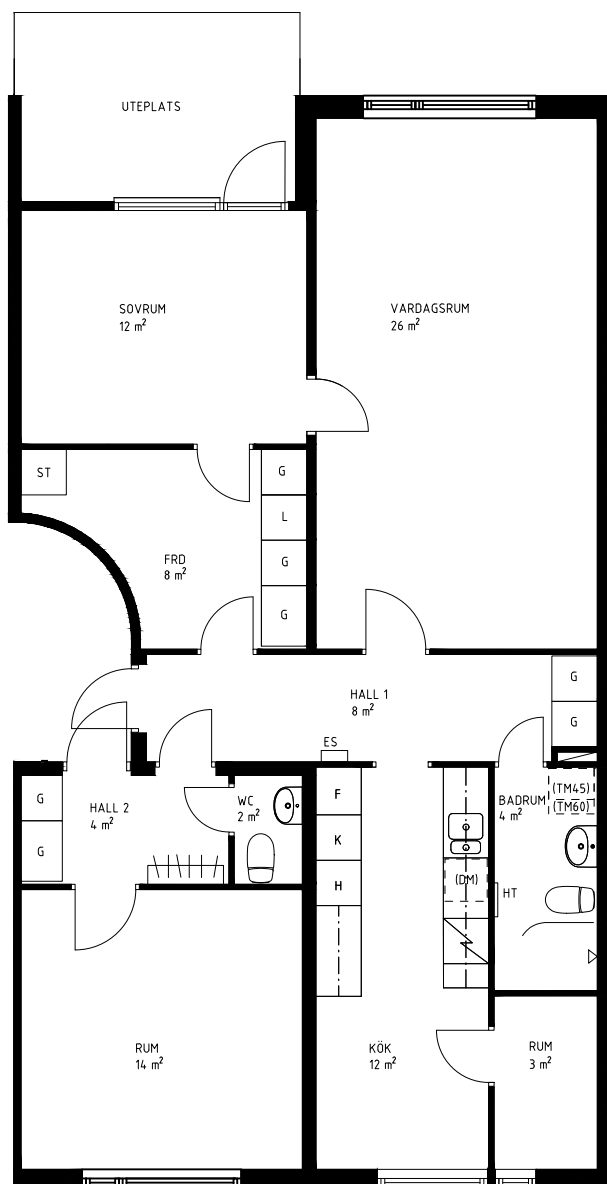


Skala 1:100 (A4)

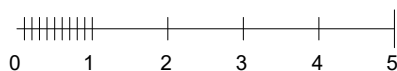

- GARDEROB
- STÄDSKÅP
- KYL / FRYS
- HÖGSÅP
- SPIS
- PLATS FÖR EGEN DISKMASKIN
- PLATS FÖR EGEN TVÄTTMASKIN
- ÖVERSKÅP
- KAPPHYLLA
- ELSKÅP
- HANDDUKSTORK

Kv. HÖL 1:316
Stavsnäs, Värmdö

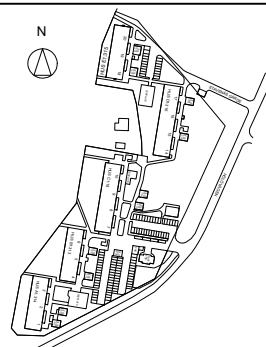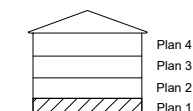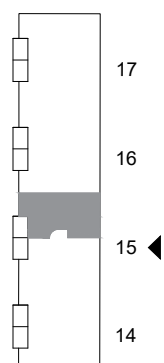

OBJEKTSNUMMER

109-4-2-12

DATUM

2025-01-20

REV

-