

GUSTAVSBERG, STOCKHOLM

3 RoK

LÄGENHET 11106-1406 / 21106-1406 / 31106-1406 /
41106-1406 (16 ST)

71,5 m²

FÖRKLARINGAR

LGH-NUMRERING:



EX. 11002

HUS - 1


VÅNING - 10

LGH - 02

- G GARDEROB
- ST STÄDSKÅP
- L LINNESKÅP
- K KYL
- F FRY
- K/F KYL/FRY
- HÄLL/UGN
- DM PLATS FÖR DISKMASKIN
- TM TVÄTTMASKIN
- TT TORKTUMLARE
- KM KOMBITVÄTTMASKIN
- I INSTALLATIONSSCHAKT
- .. VÄRMESTAM
- KLK KLÄDKAMMARE
- STD STÄD
- L LINNE HYLLOR
- ELC ELCENTRAL
- MU MEDIAUTTAG

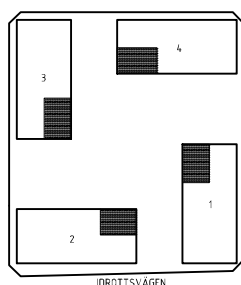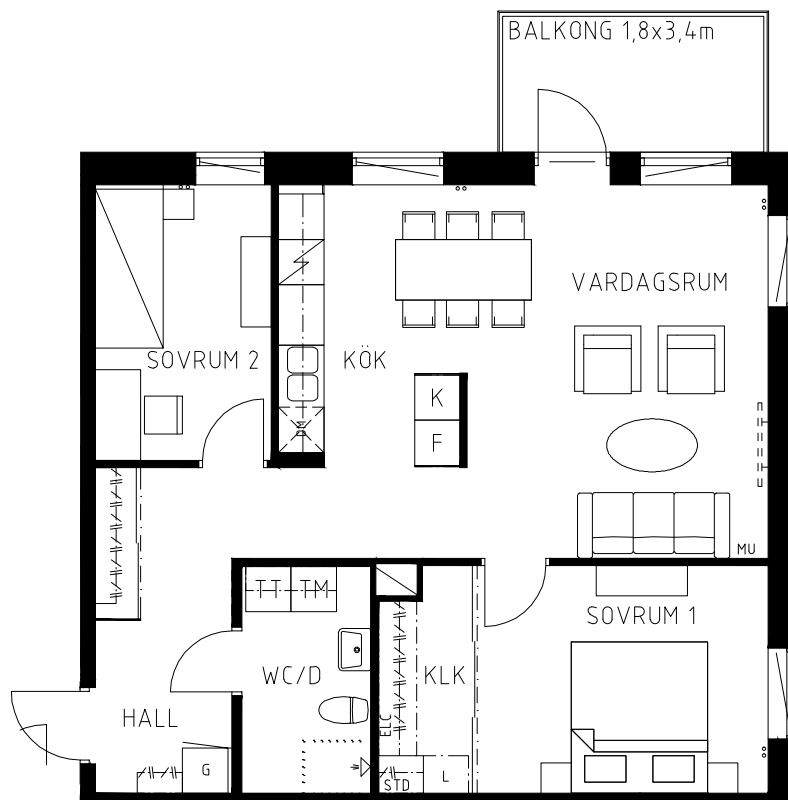

SKALA 1:100

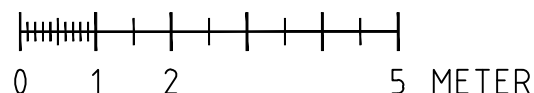

S
Stena Fastigheter

BOFAKTABLAD

Stena Fastigheter förbehåller sig rätten till ändringar och reserverar sig för eventuella feltryck. Avvikelser kan förekomma.