



Kv. Plankan, Stockholm

OBJEKTSNUMMER: 7438-5019

LÄGENHETSNUMMER ENLIGT FOLKBOKFÖRINGEN: 1502

Kristinehovsgatan 12A, 5tr

1 RoK

30 m²

Rumshöjd 2,4 m, lokala nedbyggnader kan förekomma.

Fönster går från golv till tak. Se plan för utåtgående fönsterdörrar och öppningsbara delar av fönster. Samtliga fönster är försedda med persienner. Konvektorer framför fönster.



Golv: Linoleum i hela lägenheten utom badrum där det är golvklinker.
Väggar: Målade vita utom badrum som är helkaklade, vitt kakel.

Ytor avrundas till hela m²
Möblerna på planen är illustrationer.

Lägenhetsförråd finns i anslutning till garage på plan -1 och -2.



SKALA 1:100

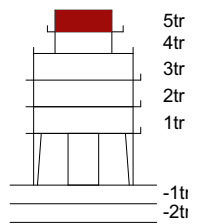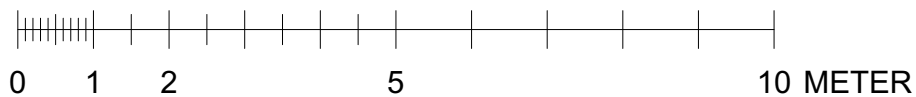

FÖRKLARINGAR

	Glashäll och ugn		Öppningsbar del av fönster		Golvklinker
	Bänkkyl med frysack		Plats för egen mikro		Kapphylla
	Garderob		Dusch med draperiskena		Överskåp
	Städkåp		Elskåp		Handdukstork
	Diskho				

