


2 RoKv 40,5 kvm

Lägenhet nr:

- | | |
|------|--------------------------|
| 0452 | ☐ |
| 0552 | ☐ |
| 0652 | ☐ |
| 0752 | ☐ |
| 0852 | ☐ |

TECKENFÖRKLARING


- | | |
|--|------------|
| | Garderob |
| | Kyl/Frys |
| | Spis |
| | VVS-schakt |
| | Kapphylla |
| | Dusch |

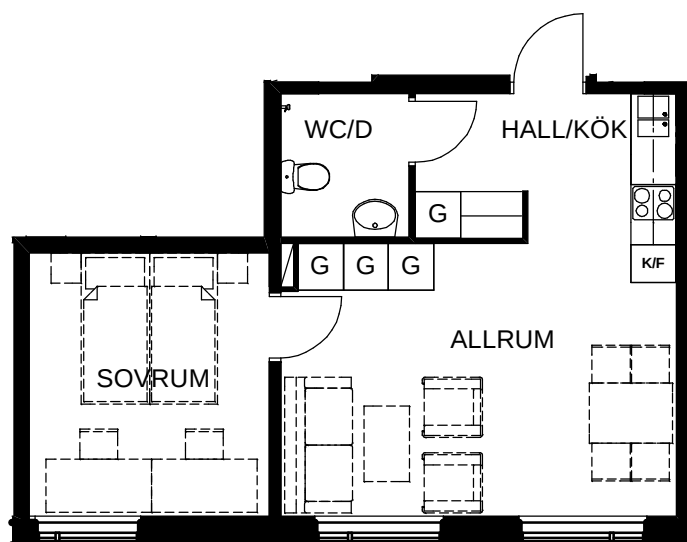

0852	PLAN 8
0752	PLAN 7
0652	PLAN 6
0552	PLAN 5
0452	PLAN 4
	PLAN 3
	PLAN 2
	PLAN 1

0 1 2 3 4 5m

ORIGINALSKALA 1:100

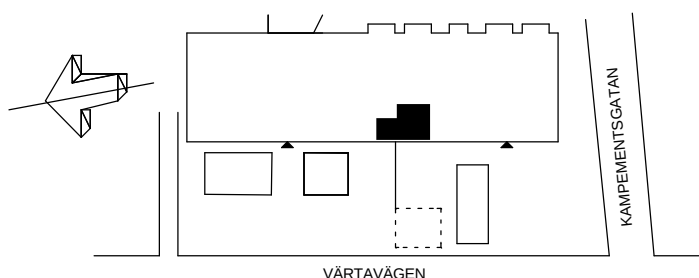

Kv. Rio 11, Gärdet, Stockholm
Värtavägen 60.
Plan 4-8

SB Svenska Bostäder

BOX 95 162 12 VÄLLINGBY TEL. 08/598 610 00

Rätt till ändringar förbehålles

Lägenhetsblad 2006-12-05