

2212 KORRIDOR

SOVRUM 1

WC/D

RUM

HALL


LGH 1716

SOVRUM 2

3 rkv

39 kvm

METER

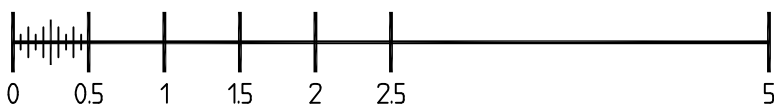

SKALA 1:50

VASAKRONAN

FÖRVALTNINGSHANDLING

BOSTADSLÄGENHET BO-1716
PLAN 22

DATUM
2010-09-20

SENASTE REV. DATUM

SKALA
1:50

FASTSTÄLLD

GAMEN 12
STUDENTSKRAPAN

OBJEKT ID
14175-001

VK PROJEKTR

RITAD/KONSTR AV
S CUBA G

NUMMER
A--40.1-BO-1716

BET