



EKTORP

EKTORPSVÄGEN 19 G
NACKA




ByggVesta

Husnr-Lghnr 2-1101

3 Rok, ca 52 m²

Plan 1 sutteräng

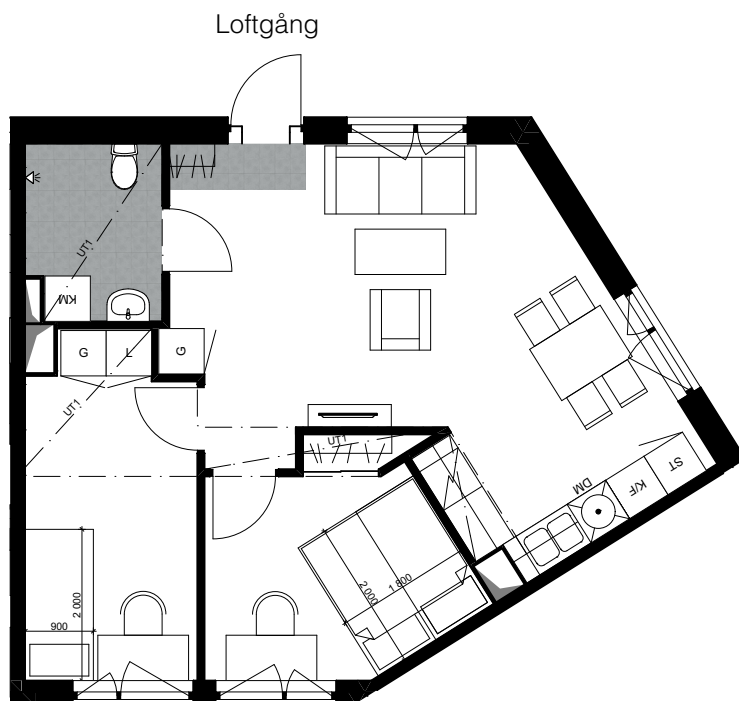

SKALA 1:100



METER


FÖRKLARINGAR

(finns nedanstående inte med på ovanstående ritning finns det inte heller i lägenheten)

G GARDEROB	TM TVÄTTMASKIN	K/F KYL / FRYS
L LINNESKÅP	TT TORKTUMLARE	 SPIS MED FLÄKT
ST STÅDSKÅP	KM KOMBIMASKIN	 FÖRBERETT FÖR DISKMASKIN
 HATTHYLLA/ KLÄDSTÄNG		 UNDERTAK / INBYGGD KANAL I TAKVINKEL

MED RESERVATION FÖR EVENTUELLA ÄNDRINGAR

ORIENTERINGSFIGUR

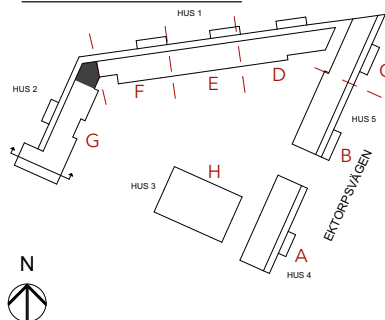

TYPSEKTION



2019-04-10