


KRONOMETERGRÄND 14

Lägenhetsnummer: 1-1109, 1-1209, 1-1309, 1-1409, 1-1505



2 ROK
ca 54 m²


PLANRITNING

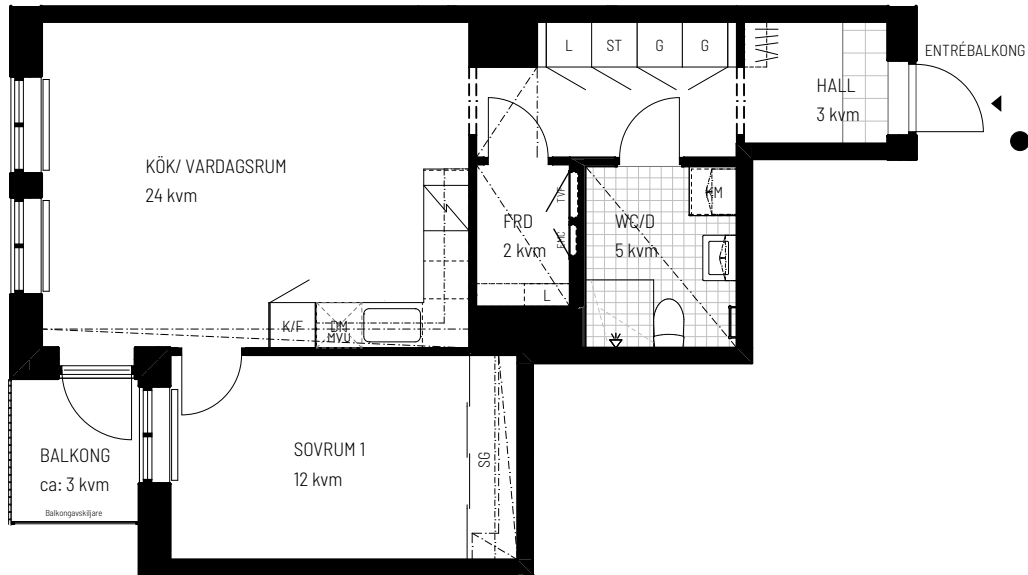

SKALA 1:100

0 5m

ORIENTERINGSFIGUR

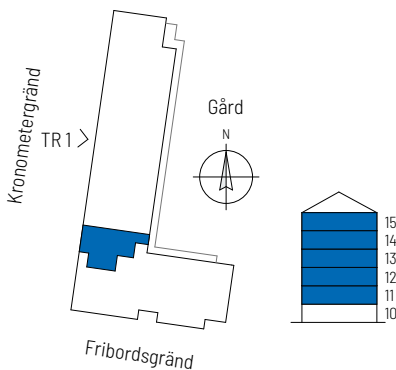

SYMBOLFÖRKLARING

K/F	Kyl/ frys	SG	Skjutdörrsgarderob	FRD	Lägenhetsförråd
	Häll och ugn		Nedsänkt tak		Radiator
DM	Diskmaskin	KM	Kombimaskin		El- och mediacentral
	Överskåp		Handdukstork		Tappvattenfördelare
ST	Städskåp		Klinker		Pelare
G	Garderob		Klädstång/ Hatthylla		
L	Linneskåp	MVU	Mikrovågsugn		

Takhöjd: ca 2,60 m om ej annat anges. Nedsänkt tak ca 2,35m om ej annat anges
Bröstningshöjd fönster: 0,6m om ej annat anges
Förråd: i lägenhet, externa förråd finns ej
Parkettgolv: Ek

Stena Fastigheter

BOFAKTABLAD

Stena Fastigheter förbehåller sig rätten till ändringar och reserverar sig för ev feltryck.
Avvikelse kan förekomma.
Bygghandling 2025-03-27