


KRONOMETERGRÄND 14

Lägenhetsnummer: 1-1508




2 ROK
ca 55 m²

PLANRITNING

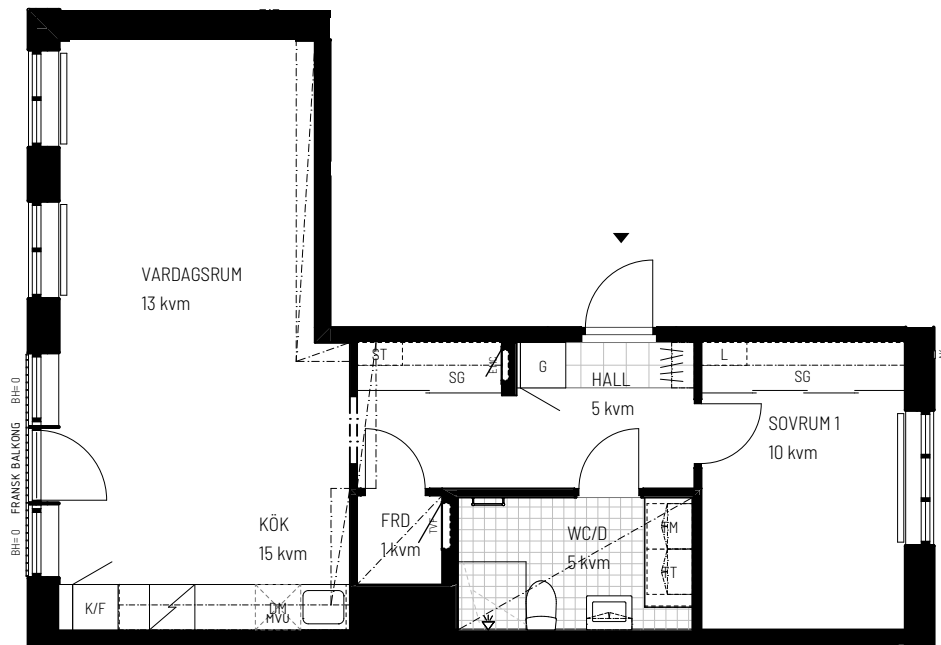

SKALA 1:100

ORIENTERINGSFIGUR

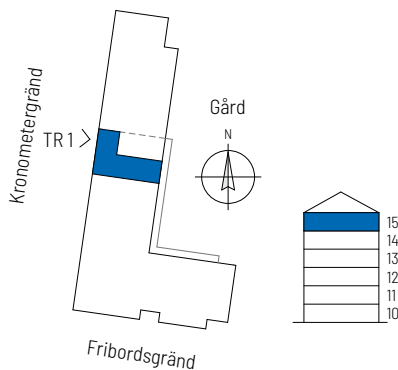

SYMBOLFÖRKLARING

K/F	Kyl/ frys	Nedsänkt tak	FRD	Lägenhetsförråd
Häll och ugn	TM	Tvättmaskin	Radiator	
DM	TT	Torktumlare	El- och mediacentral	
Överskåp	Handdukstork		Tappvattenfördelare	
SG	Klinker			
ST	Klädstång/ Hatthylla			
G	mvu	Mikrovågsugn		

Takhöjd: ca 2,60 m om ej annat anges. Nedsänkt tak ca 2,35m om ej annat anges
Bröstningshöjd fönster: 0,6m om ej annat anges
Förråd: i lägenhet, externa förråd finns ej
Parkettgolv: Ek



Stena Fastigheter

BOFAKTABLAD

Stena Fastigheter förbehåller sig rätten till ändringar och reserverar sig för ev feltryck.
Avvikelser kan förekomma.
Bygghandling 2025-03-27