



3 ROK	64,5 m ² BRA
-------	-------------------------

LGH:	52 1101	54 1101
	52 1201	54 1201
	52 1301	54 1301
	52 1401	54 1401

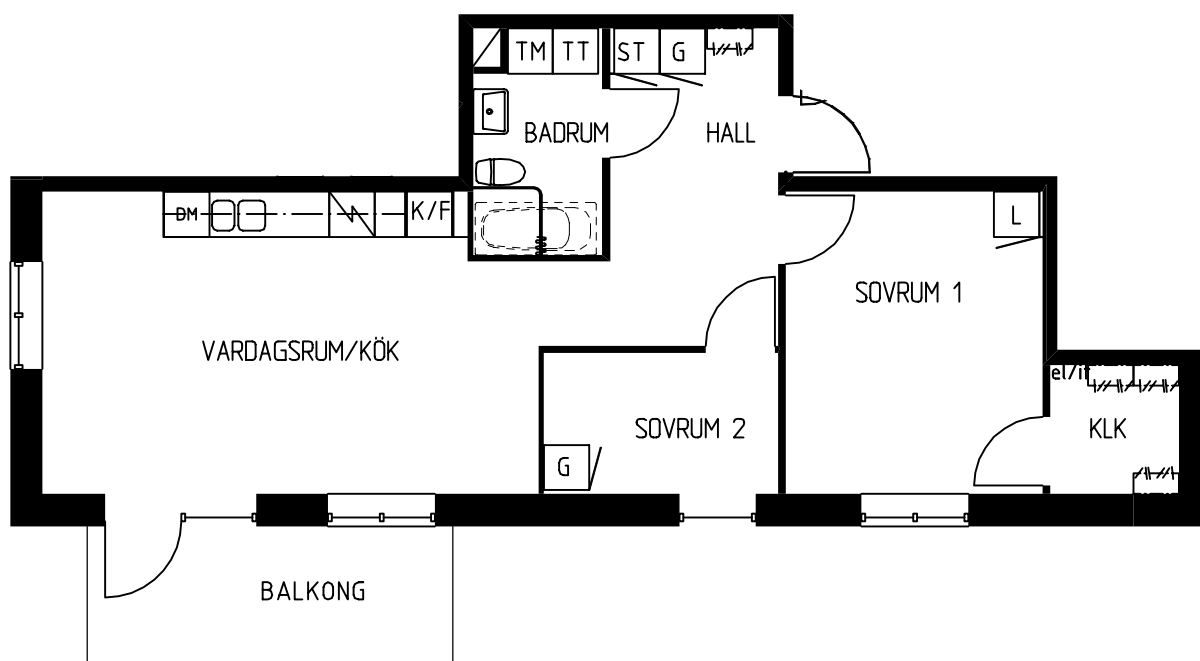

SKALA 1:100

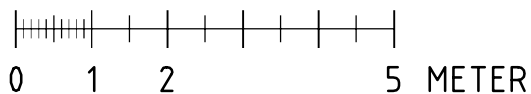

FÖRKLARING TILL LGH-NUMRERING:
EX. 31 1102
OMRÅDE - 3
HUS - 1
VÄNING - 11
LGH - 02

G	GARDEROB	HÄLL/UGN	
ST	STÄDSKÅP	DM	PLATS FÖR DISKMASKIN
L	LINNESKÅP	TM	TVÄTTMASKIN
K	KYL	TT	TORKTUMLARE
F	FRYS	TM KOMB	KOMBITVÄTTMASKIN
K/F	KYL/FRYS	INSTALLATIONSSCHAKT	
SK	SKAFFERI	KLK	KLÄDKAMMARE

LOKALISERINGSFIGUR

