


TINGSTORGET

LGH 12-1601


Storlek | 4 rum och kök (Etagé)
Yta | ca 94 m²
Våning | 6 tr

- Massiv betong
- Dubbelgips
- Enkelgips
- Enkelgips, får ej borras, endast lim

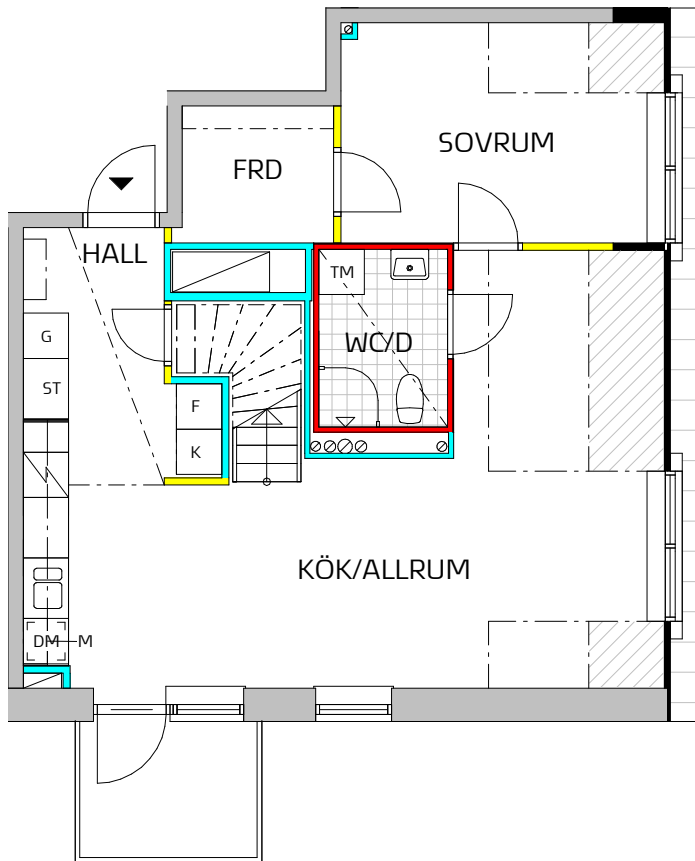

VÅNING 6 TR

UTRYMNING



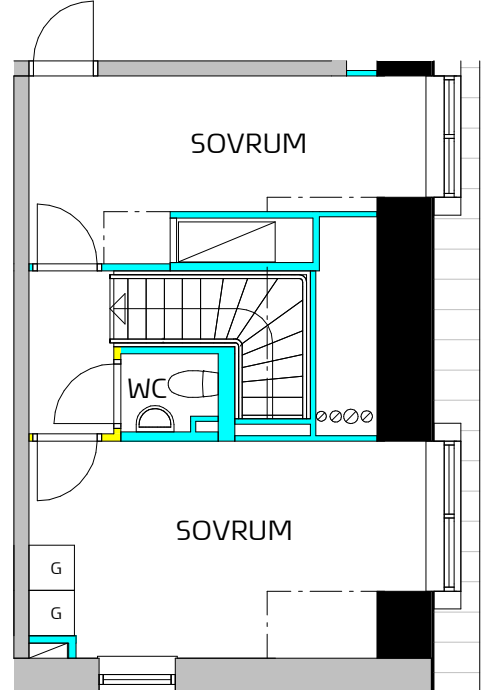


ÖVRE ETAGEPLAN


SYMBOLFÖRKLARING

Symboler beskriver endast placering, ej form. Fönsterplaceringar och balkongdjup kan variera.


- K Kyl
- F Frys
- K/F Kyl / Frys
- ⚡ Spishäll / Ugn
- M Förberett för Micro
- G Garderob
- ST Städ
- DM Förberett för Diskmaskin
- TM Förberett för Tvättmaskin - Kombimaskin
- Kapphylla
- ▨ Snedtak: <1300 mm takhöjd
- ⋯ Lokal sänkning av undertak

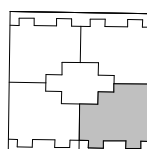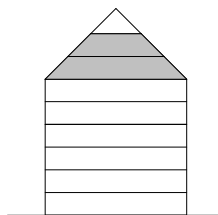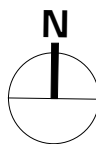

SKALA 1:100

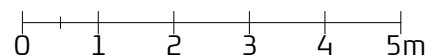

ORIENTERINGSFIGUR

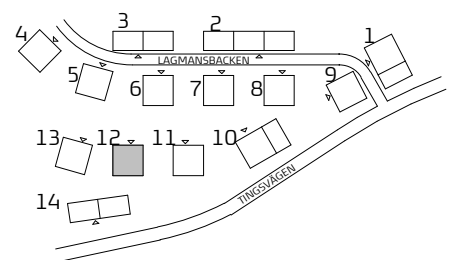

TITANIA

ARKITEMA ARCHITECTS

Preliminärt bofaktablad med reservation för ändringar.

Rätt till ändringar förbehålles.

Datum: 2019-08-30