

NORRGÅRDSHUSEN




NORRGÅRDSHÖJDEN, ÅKERSBERGA

BOFAKTA

LÄGENHET NR: 0311
 ANTAL RUM: 1 RoK
 STORLEK: ca 35 m²



Visualisering. Avvikelser kan förekomma.

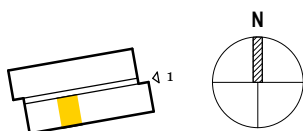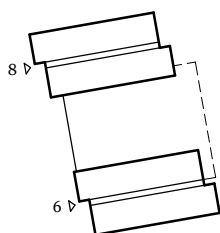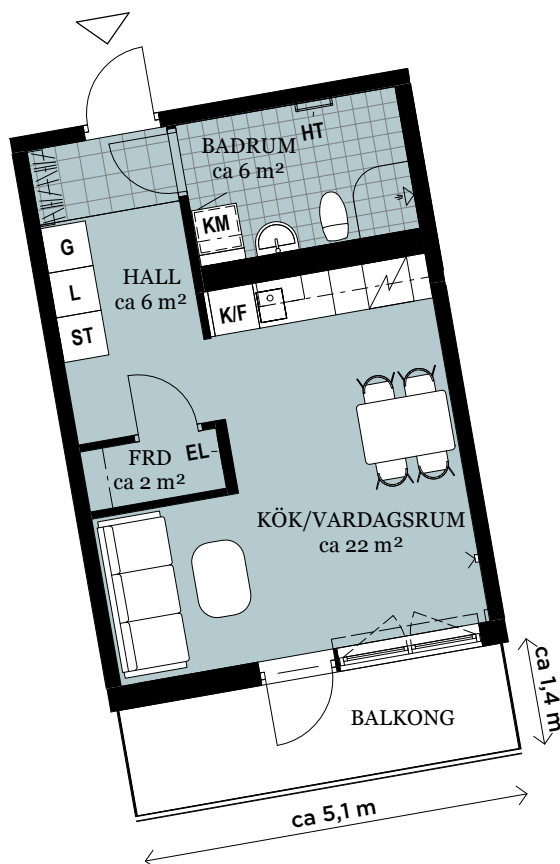

ORIENTERINGSFIGUR

FÖRKLARINGAR

G	GARDEROB	HATTHYLLA
L	LINNESKÅP	KLINKER
ST	STÄDSKÅP	ÖPPNINGSBART FÖNSTER
K/F	KYL/FRYS	MULTIMEDIAUTTAG
KM	KOMBIMASKIN	EL ELCENTRAL
HT	HANDDUKSTORK	FRD FÖRRÅD

Generell golvbeläggning om inget annat anges: ekparkett, trestav.
 Generell takhöjd ca 2,6 meter.
 Vikbara glasväggar i dusch.
 Hylla med stång i förråd.
 Förberett för diskmaskin och mikrovågsugn i kök.

Den angivna lägenhetsstorleken kan skilja sig från summan av rummens enskilda areor då samtliga areor är avrundade, samt då den totala arean inkluderar innerväggar.

2019-06-19 - Wallenstam förbehåller sig rätten till ändringar.



SKALA: 1 : 100 (A4)