



EKTORP


EKTORPSVÄGEN 19 G
NACKA



Husnr-Lghnr 2-1208

3 Rmk, ca 44 m²

Plan 2

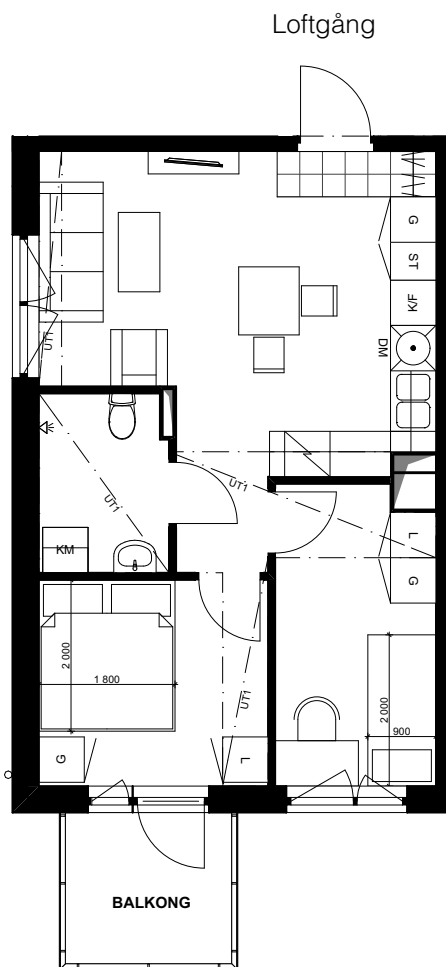

SKALA 1:100



METER

FÖRKLARINGAR


(finns nedanstående inte med på ovanstående ritning finns det inte heller i lägenheten)

G GARDEROB	TM TVÄTTMASKIN	K/F KYL / FRY
L LINNESKÅP	TT TORKTUMLARE	SPIS MED FLÄKT
ST STÅDSKÅP	KM KOMBIMASKIN	FÖRBERETT FÖR DISKMASKIN
HATTHYLLA/ KLÄDSTÄNG		UNDERTAK / INBYGGD KANAL I TAKVINKEL

MED RESERVATION FÖR EVENTUELLA ÄNDRINGAR

2019-04-10

ORIENTERINGSFIGUR

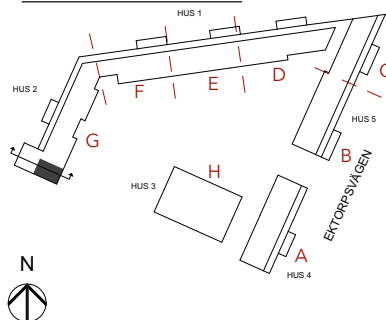

TYPSEKTION

