


BOFAKTABLAD
Allén - Tyresö

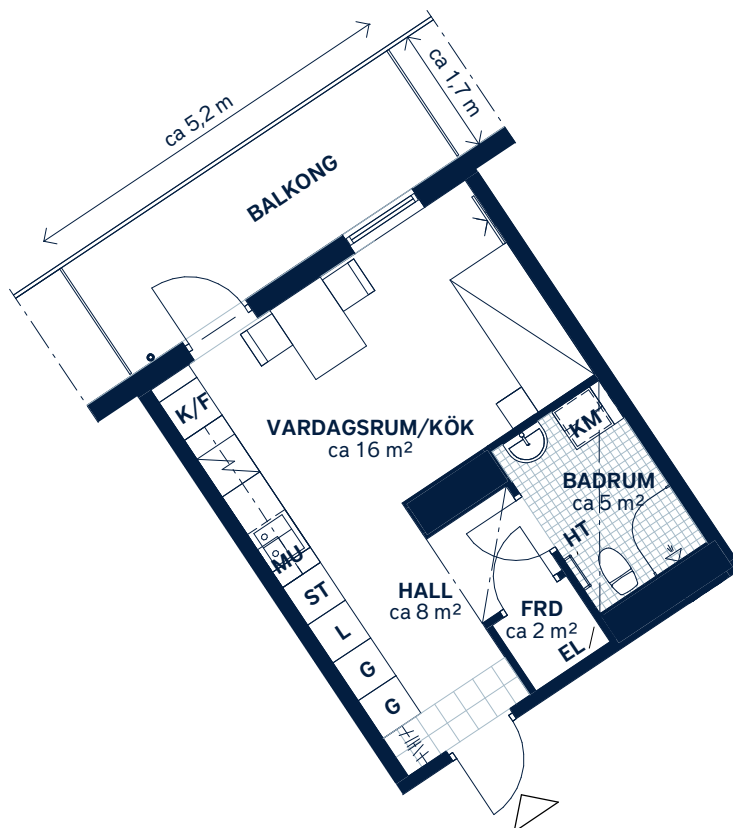

SKALA 1 : 100 (A4)

LÄGENHETSNUMMER: 0243	BOAREA: (CIRKA) 30m²	ANTAL RUM OCH KÖK: 1
ORIENTERINGSVY Uppifrån AXEL WENNERGREN'S VÄG	FASADVY Vy från Axel Wennergrens väg	FÖRKLARINGAR G Garderob L Linneskåp ST Städsåp Spishäll K/F Kyl/frys MU Mikrovågsugn KM Kombimaskin HT Handdukstork Hatthylla Klinker Multimediauttag EL Elcentral Gipsinlädnad FRD Förråd Stuprör



Generell golvbeläggning om inget annat anges: ekparkett, trestav. Vikbara glasväggar i dusch.
Generell takhöjd ca 2,6 meter. Takhöjd vid gipsinlädnader ca 2,4 meter om inget annat anges.
Den angivna lägenhetsstorleken kan skilja sig från summan av rummens enskilda areor då samtliga areor är avrundade, samt då den totala arean inkluderar innerväggar. Upprättad: 2020-06-12 - Wallenstam förbehåller sig rätten till ändringar.