

# GUSTAVSBERG, STOCKHOLM

## 2 RoK

### LÄGENHET 11004 - 21004 - 31004 - 41004 (4 ST)

### 38,5 m<sup>2</sup>

#### FÖRKLARINGAR

LGH-NUMRERING:

EX. 11002



HUS - 1

VÅNING - 10


LGH - 02

TAKHÖJD  
2,50m

- G GARDEROB
- ST STÄDSKÅP
- L LINNESKÅP
- K KYL
- F FRYS
- K/F KYL/FRYS
- H HÄLL/UGN
- DM PLATS FÖR DISKMASKIN
- TM TVÄTTMASKIN
- TT TORKTUMLARE
- KM KOMBITVÄTTMASKIN
- I INSTALLATIONSSCHAKT
- V VÄRMESTAM
- KLK KLÄDKAMMARE
- STD STÄD
- L LINNE HYLLOR
- ELC ELCENTRAL
- MU MEDIAUTTAG

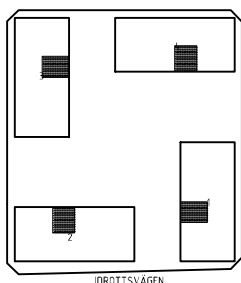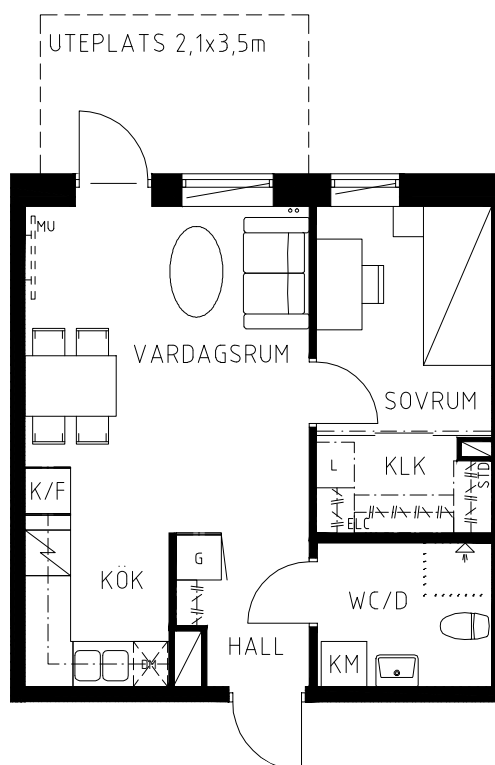

SKALA 1:100

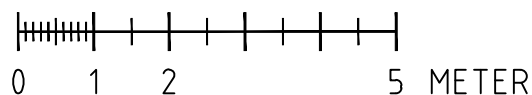

**Stena Fastigheter**

#### BOFAKTABLAD

Stena Fastigheter förbehåller sig rätten till ändringar och reserverar sig för eventuella feltryck. Avvikelser kan förekomma.