


2 rok

40,3 kvm


Upplands-Bro Brogård 1:176
Sparres väg 20

Våning: 1, 2, 3
Lägenhetsnr:
13-1104, 1204, 1304

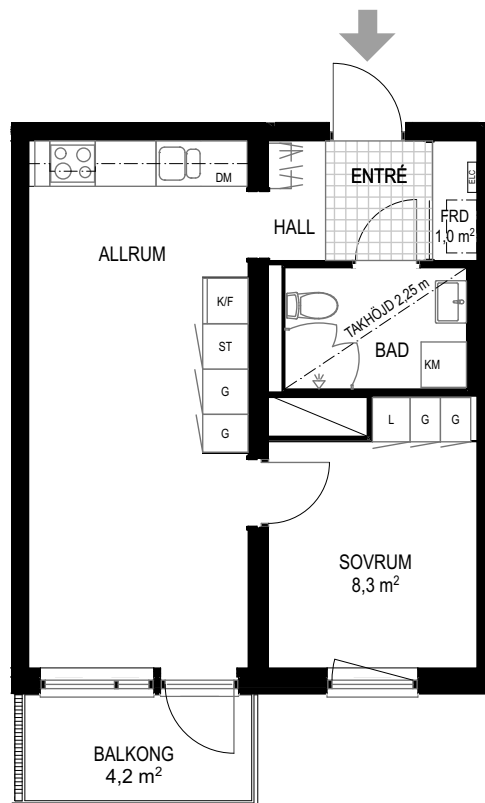

Skala 1:100



Fönsters brösthöjd är 0,6 m.

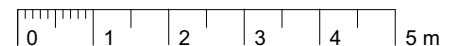


Teckenförklaringar

DM	Diskmaskin
FRD	Förråd
G	Garderob
K/F	Kyl/frys
KM	Kombitvättmaskin
ST	Städskåp

Lägenhetens placering i huset Pilen visar entré till lägenheten

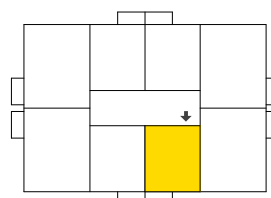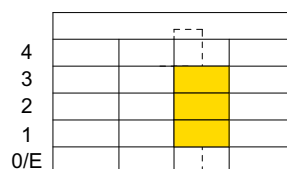

Översiktsfigur

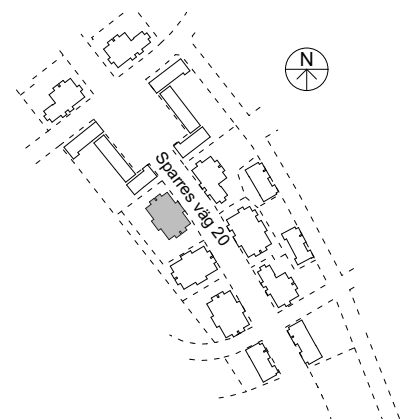

Vi förbehåller oss rätten till ändringar i utförande.
Lägenheten är uppmätt på ritning och variation kan
förekomma vid fysisk uppmätning.