


1 rok
35,5 kvm


Upplands-Bro Brogård 1:176
Sparres väg 20

Våning: 4
Lägenhetsnr:
13-1405

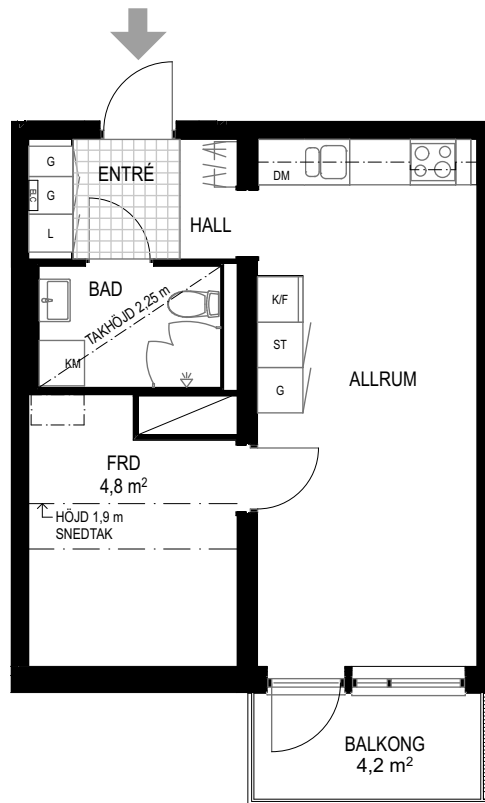

Skala 1:100



Fönsters bröstningshöjd är 0,6 m.

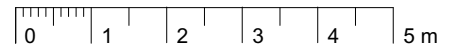


Teckenförklaringar

DM	Diskmaskin
FRD	Förråd
G	Garderob
K/F	Kyl/frys
KM	Kombitvättmaskin
ST	Städsåp

Lägenhetens placering i huset
Pilen visar entré till lägenheten

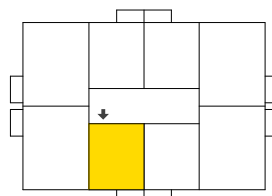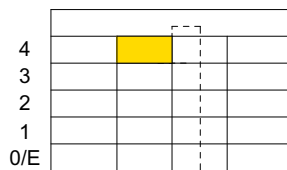

Översiktsfigur

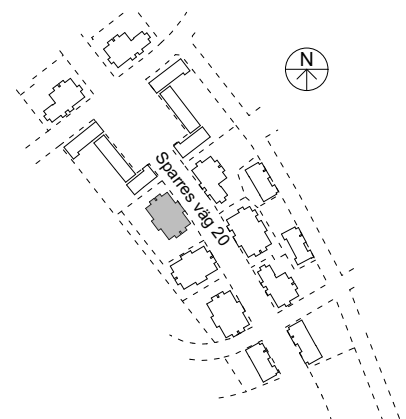

Vi förbehåller oss rätten till ändringar i utförande.
Lägenheten är uppmätt på ritning och variation kan
förekomma vid fysisk uppmätning.