


Bandhagen C - Bandhagen

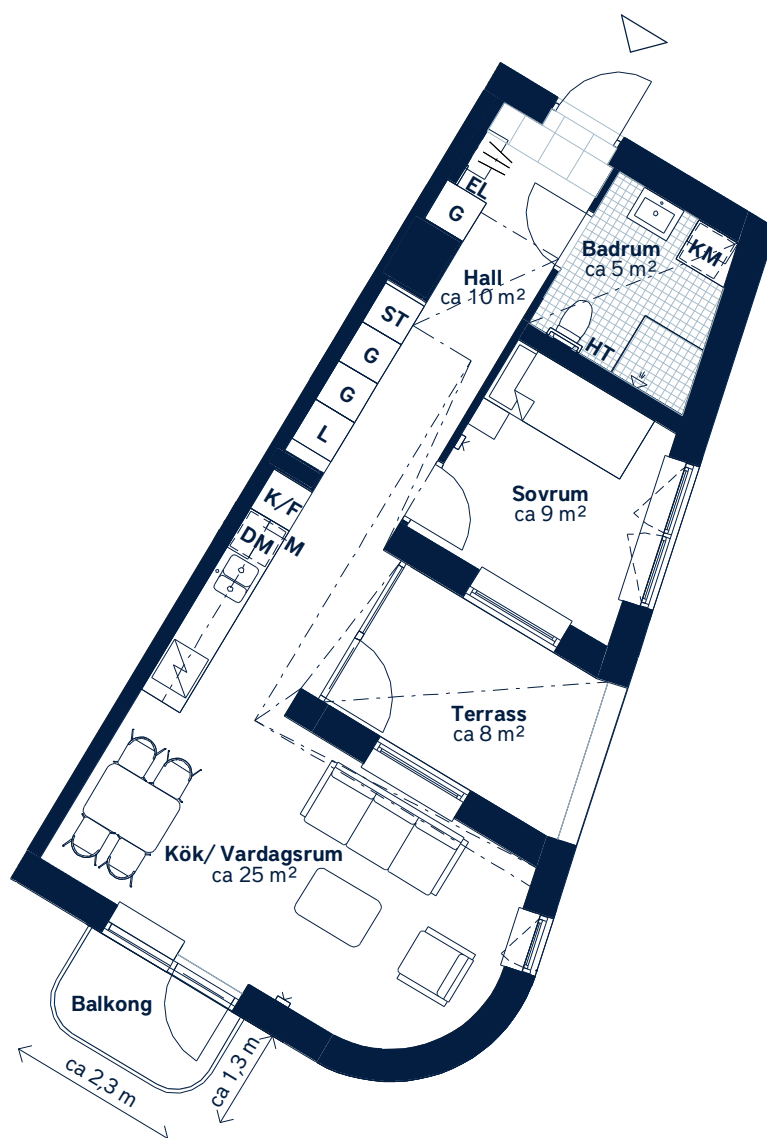

SKALA 1 : 100 (A4)

LÄGENHETSNUMMER:

1414

BOAREA: (CIRKA)


48m²

ANTAL RUM OCH KÖK:

2

ORIENTERINGSVY

Uppifrån

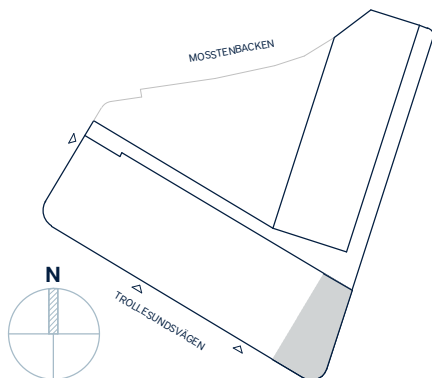

FASADVY

Vy från Trollesundsvägen



FÖRKLARINGAR

G	Garderob		Hatthylla
L	Lynneskåp		Klinker
ST	Städsåp		Öppningsbart fönster
	Spishäll		Multimediauttag
K/F	Kyl/frys	EL	Elcentral
DM	Diskmaskin		Sänkt undertak
M	Mikrovågsugn	FRD	Förråd
KM	Kombimaskin		
HT	Handdukstork		

Generell golvbeläggning om inget annat anges: Askparkett, 3-stav. Takhöjd ca 2,5 meter om inget annat anges. Takhöjd vid gipsinklädnader ca 2,2 - 2,3 m. Till lägenheten hör ett externt förråd.

Den angivna lägenhetsstorleken kan skilja sig från summan av rummens enskilda areor då samtliga areor är avrundade, samt då den totala arean inkluderar innerväggar. Upprättad: 2021-07-08 - Wallenstam förbehåller sig rätten till ändringar.