

matplats

kök

hall

matplats

kök

kopparum


vardagsrum

g


g

g


sovrum

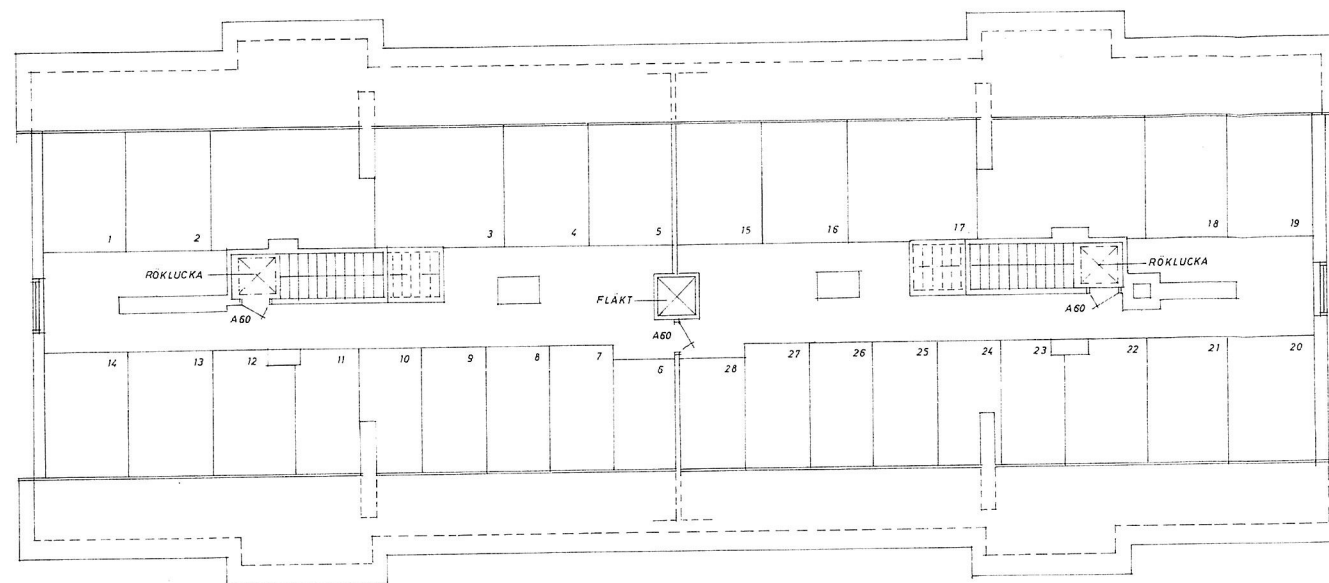

VINDPLAN
SKALA 1:100

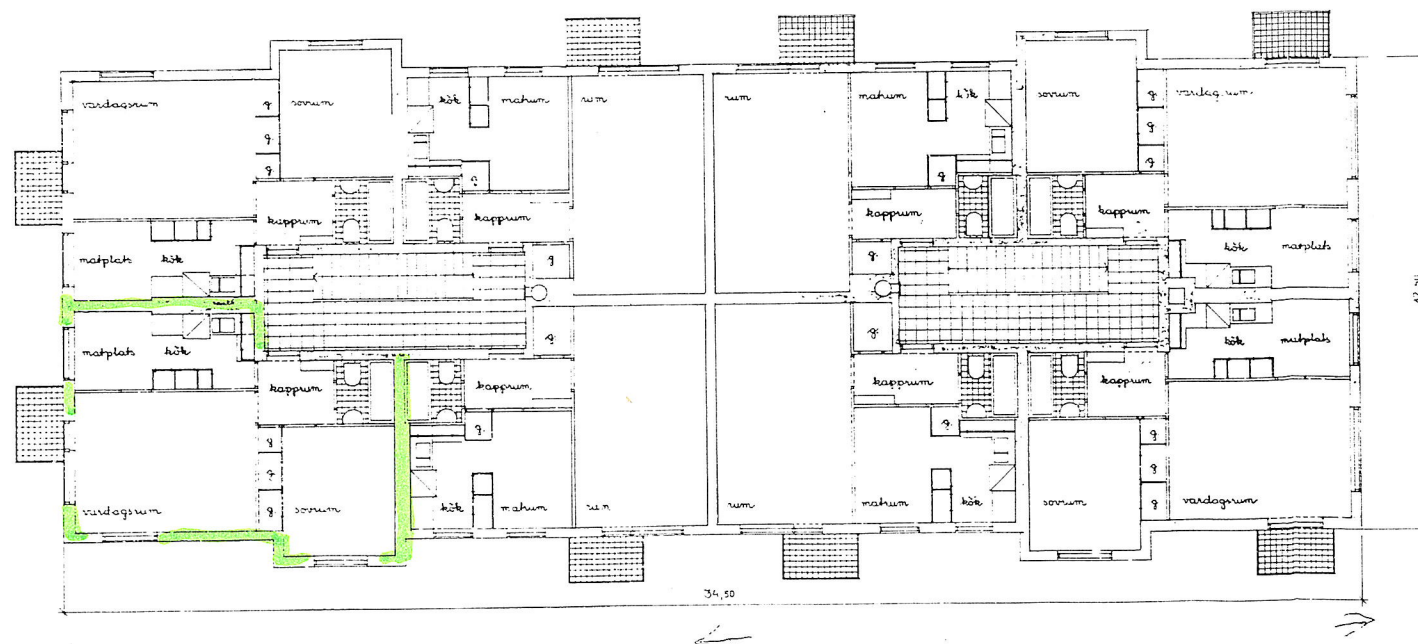

VÅNINGSPÅN 1-3
SKALA 1:100

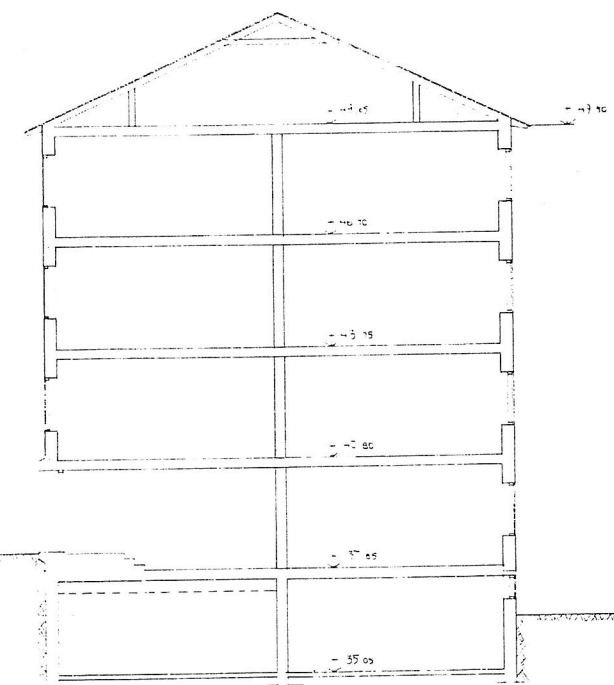

SEKTION
SKALA 1:100

ANVISNINGAR

SKALOR

1:100

1:50

1:20

DATUM REV. ANT. BETR. SIGN.

FRÖLÉNS
ARKITEKTKONTOR AB
STRINDBERGSGATAN 29 115 31 STOCKHOLM
TEL. 08/67 98 80

HANDLAGGES AV RITAD AV
STOCKHOLM DEN

KV. PLAFONDEN NR 4, STOCKHOLM
VÅNINGSPÅN 1-3
VINDSPÅN
SEKTION

ARBETSNUMMER 1675 RITINGSNUMMER A-90:2 REV.

SKALA 1:100