



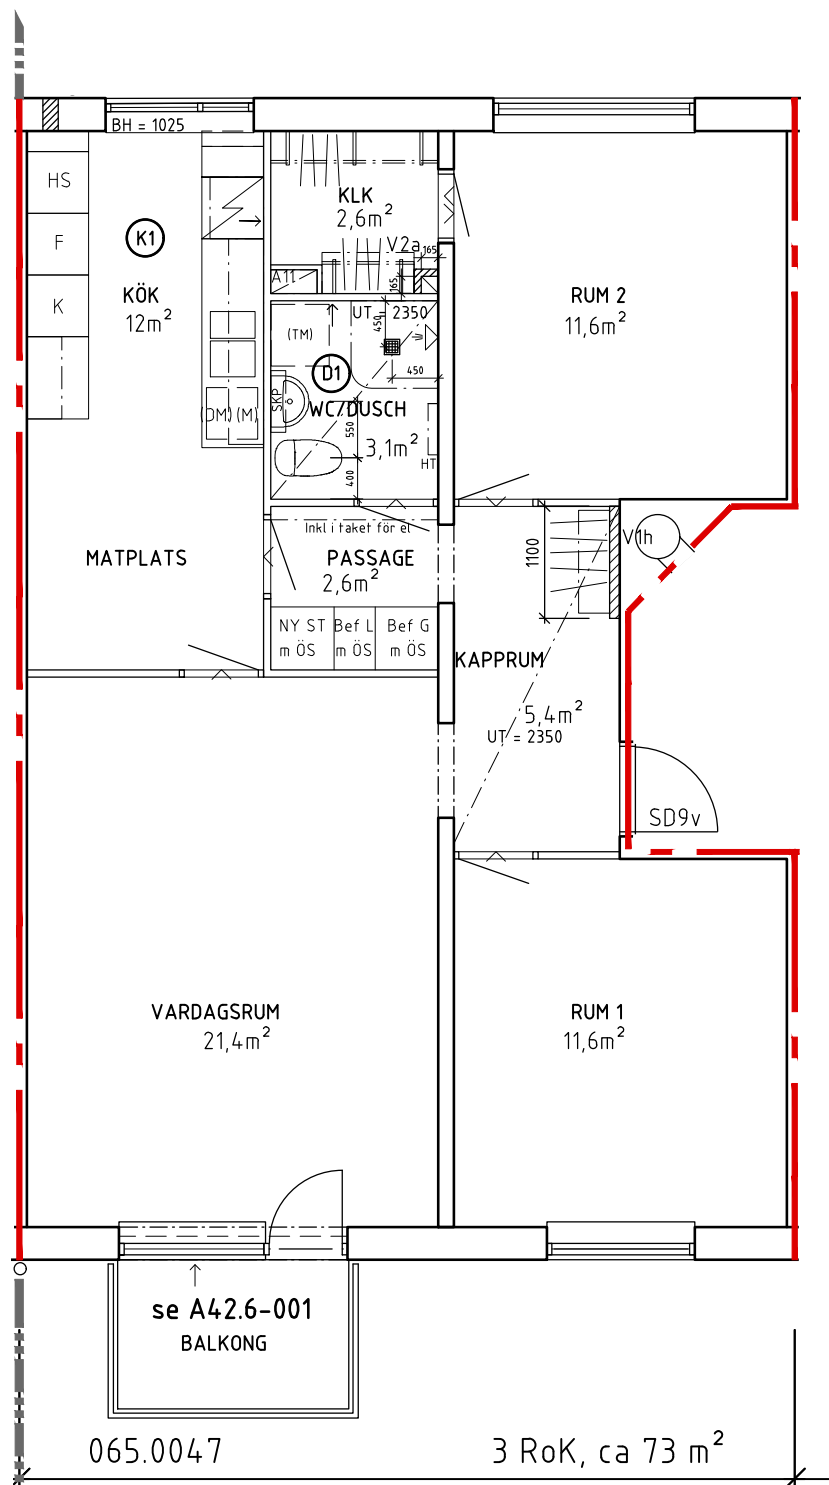

XREF: \\...Modell\ing\rel\005_Orientering.dwg \\...Vadm\005_A-förklaringar.dwg \\...Vadm\005_Olängp.dwg \\...Modell\005_A40P-03A.dwg

LAGER: SB11


FORTSÄTTNING SE
RITNING A40.1-302

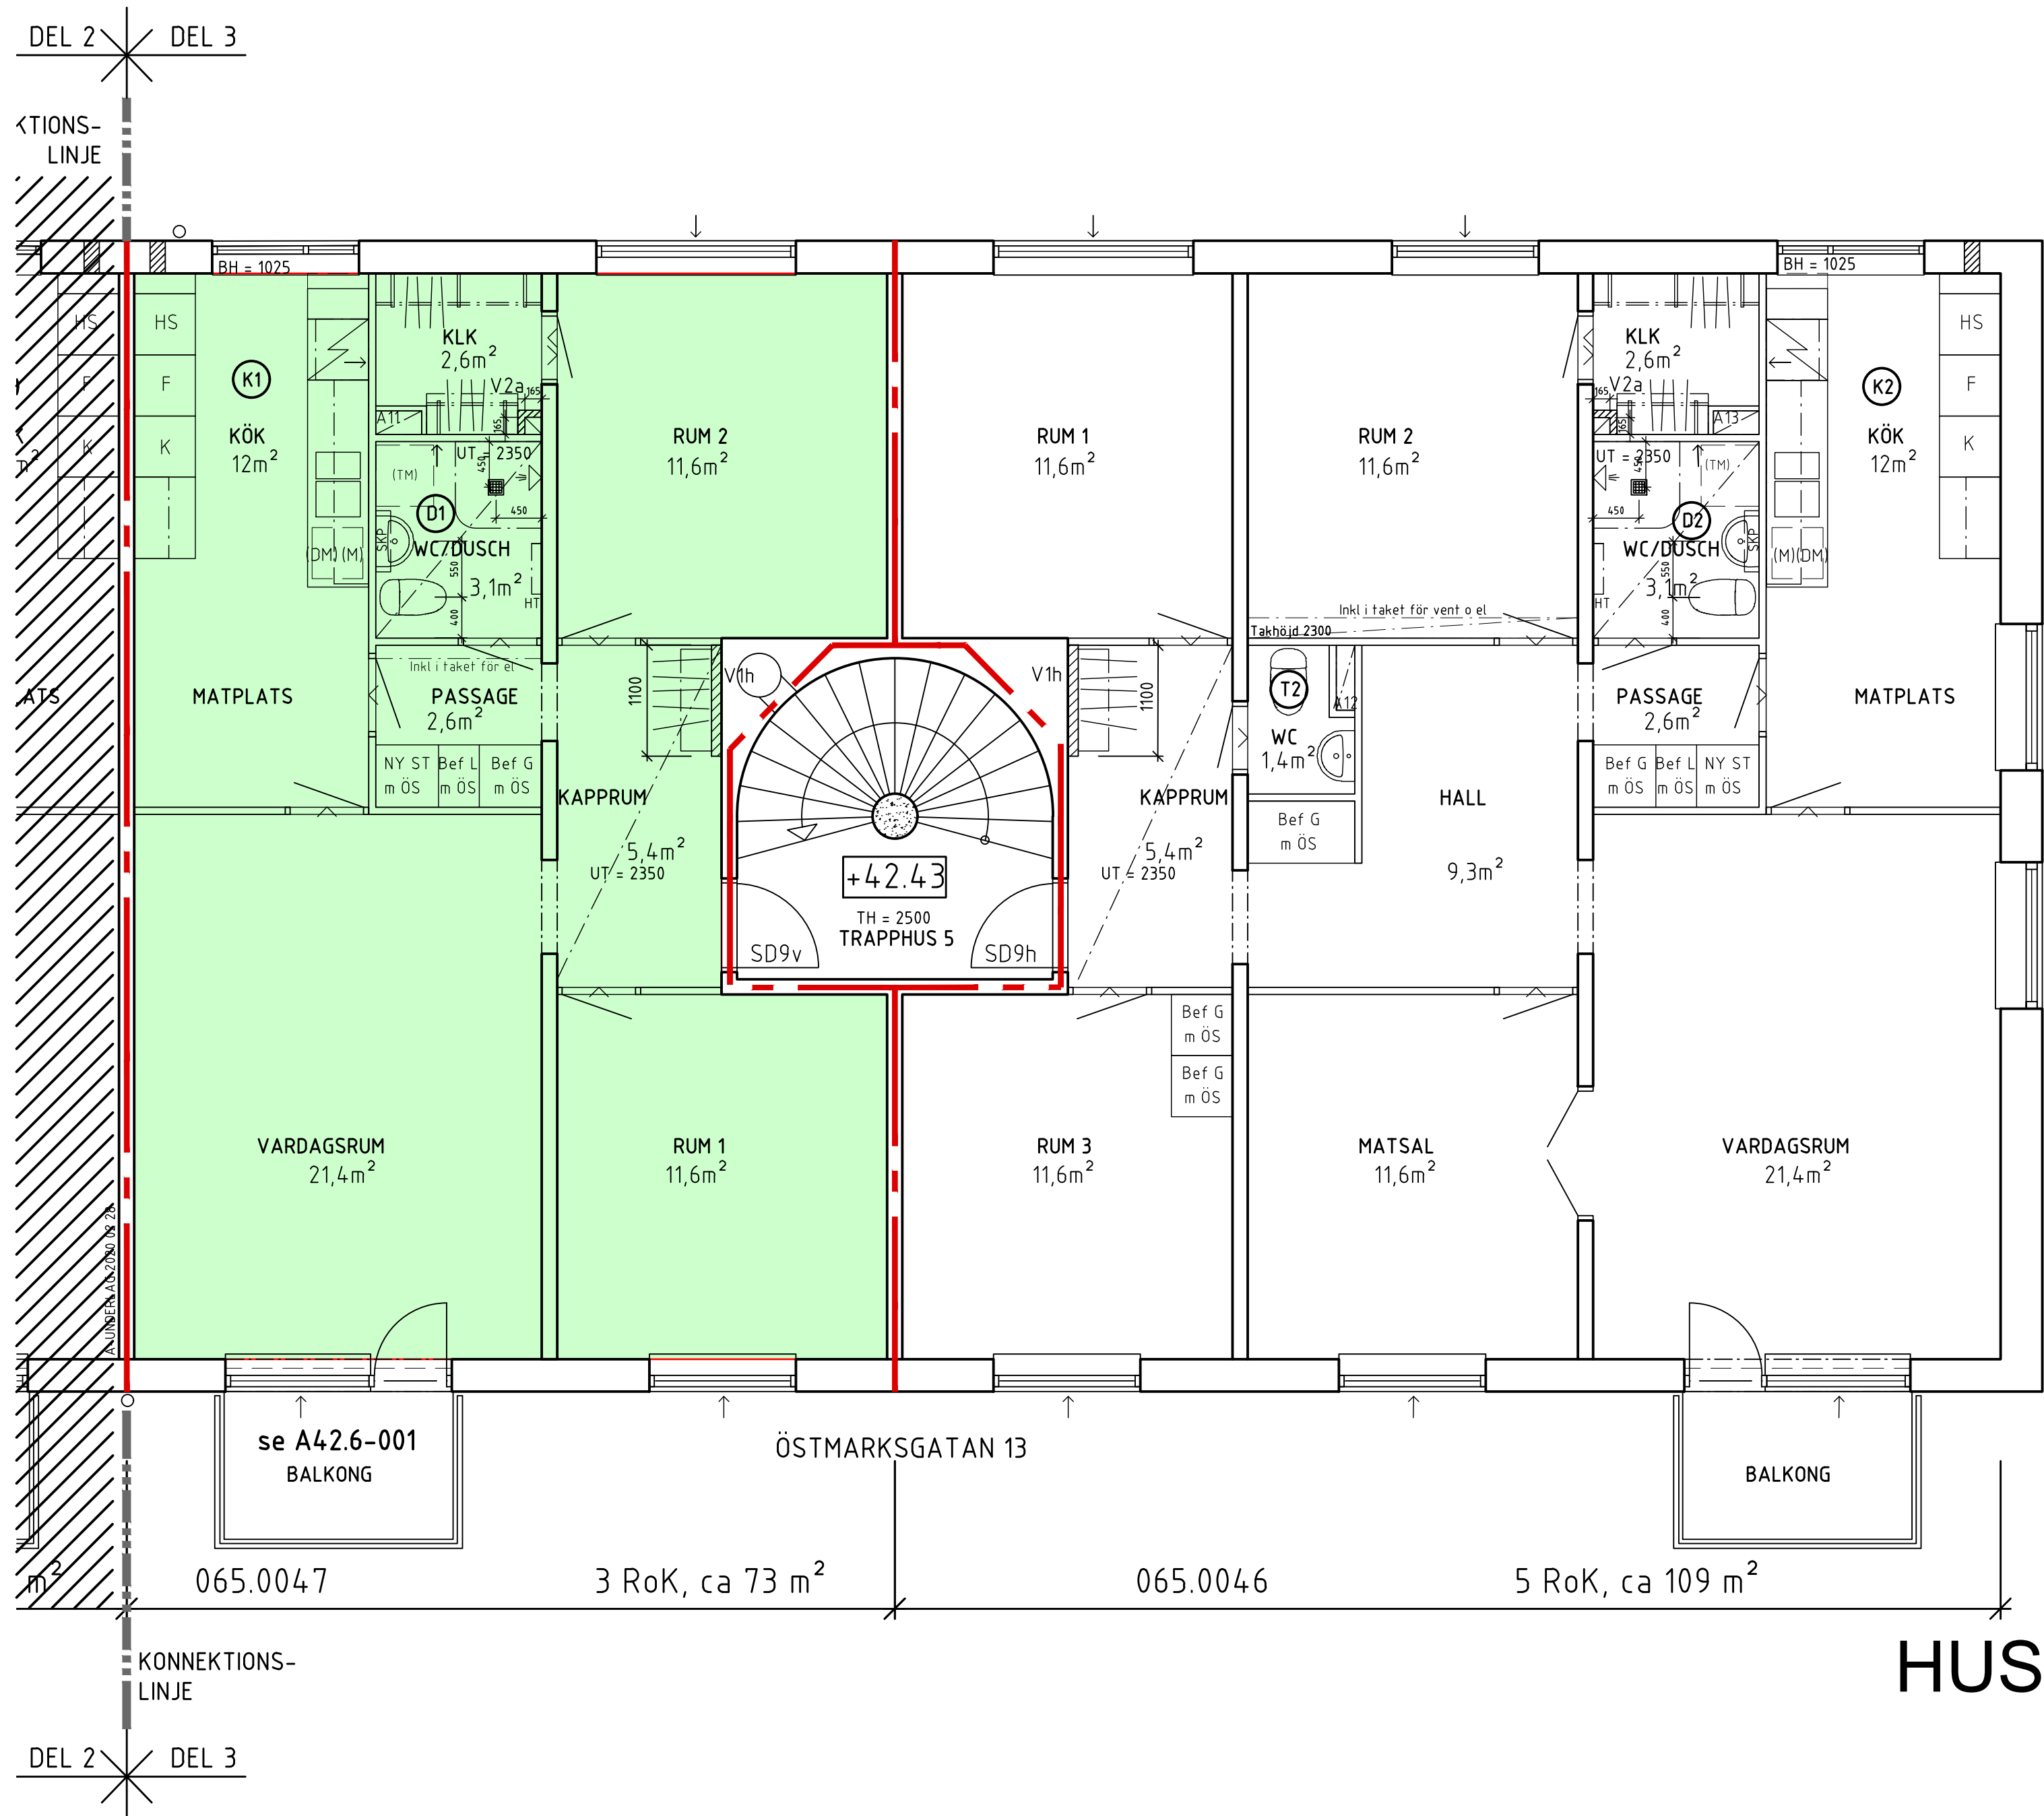

HUS A

FORTSÄTTNING SE
RITNING A40.1-304,
HUS B

Orientering:

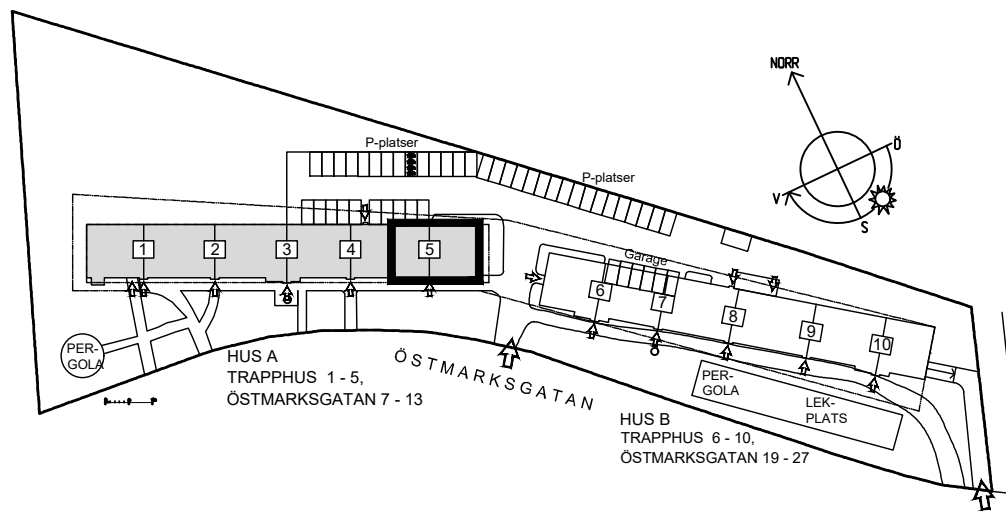

FÖRKLARINGAR:
FASTIGHETEN UPPFÖRDES 1959 EFTER RITNINGAR AV ARKITEKT ARCHIBALD FRID.
BYGGHERRE: BYGGNADSFIRMA OLOV LINDGREN AB.
I FASTIGHETEN INGÅR HUS A OCH B MED 10 TRAPPHUS, NÅGRA KONTORLOKALER BÅDE PÅ KÄLLAR- OCH BOTTENVÅNING SAMT KÄLLARFÖRRÅD, TEKNISKA UTRYMMEN OCH GARAGE, ÖVRIGA VÅNINGSPÄN AR BOSTADSLÄGENHETER.
RITNINGAR 2020 ÅR SAMMANSTÄLLDA UTIFRÅN BEF URSPRUNGS-RITNINGAR FRÅN NYBYGGNADEN.
ÄNDRINGAR ÅR GJORDA EFTER ÖNSKEMÅL OCH I SAMRÅD MED FASTIGHETSÄGARE OLOV LINDGREN AB OCH HYRESGÄSTER.

GENERELLT:
SAMTLIGA MÅTT ANGIVNA I MILLIMETER (mm).
BEF PLUSHÖJDER UPPGRADERADE I RH2000.
PÅ PLAN I RAM. **+4125**
VARJE VÅNINGSBÄLKLAG O VINDSBÄLKLAG UTGÖR BRANDCELLSGRÄNS I LÅGST KLASS EI60 O R90.
VARJE LÄGENHET UTGÖR EGEN BRANDCELL.

BRANDCELLSGRÄNS EI 60
BRANDCELLSGRÄNS EI 30
NYA VÄGGAR

NYA DÖRRAR =
BEF KÄNDA DÖRRSLAGNINGAR =

HÄNVISNINGAR:
SE RUMSBESKRIVNING.
SE SEPARATA UPPSTÄLLNINGSRITNINGAR OCH BESKRIVNINGAR FÖR KÖK, VÅTRUM OCH DETALJER.

KÖKS- O BADRUMSSLITTERA I CIRKELMARKERING **(K1 D1 T1)**

A		BYGGHANDLING	PJ	2020-02-2
REV	ANT	REVIDERINGEN AVSER	SIGN	DATUM

BYGGHANDLING

KV VÄLDÖ 2, FARSTA
ÖSTMARKSGATAN 5 - 27, Stockholm

PLAN 6
PLAN 5
PLAN 4
PLAN 3
PLAN 2
PLAN 1

VÅNING 4 tr. VIND
VÅNING 3 tr.
VÅNING 2 tr.
VÅNING 1 tr.
ENTRÉPLAN
HUVUDINGÅNG
KÄLLARVÅNING

snapp
ARKITEKTER

www.snapparkitekter.se
Telefon 070-382 95 60
Hornsgatan 166, 7tr, 117 28 Stockholm

OLOV LINDGREN AB
BESÖK: DROTTNINGGATAN 97, 5 tr
ADDRESS: BOX 45079, 104 30 STOCKHOLM
E-POST: info@olovlindgren.se
TEL: 08-690 25 00, FAX: 08-33 06 33

A	SNAPP Arkitekter AB,	tel 070-382 95 60	
E	Jan Fransson Elkonsult AB,	tel 08-10 39 05	
K	Creator Konsult AB,	tel 08-35 92 90	
V	ENP VVS Konsult,	tel 070-434 09 19	
L	AKA Studio,	tel 076-895 77 06	
O	Brandkonsulten AB	tel 08-505 344 00	
UPPDRAG / FAST NR		RITAD AV	ANSVARIG ARKITEKT
065		SNAPP	
DATUM		ANSVARIG	
2019-11-08		P Jäaskeläinen	
OMBYGGNAD - ÄNDRING			
ÖSTMARKSGATAN 13 - TRAPPHUS 5			
VÅNING 1 tr, HUS A			
SKALA / RITN STRL		RITNINGNUMMER	I REV
1:50 / A1		A40.1-303	A