


GAFFELSEGLET 11

Lägenhetsnummer: 1-1203





2 ROK
ca 49 m²

PLANRITNING

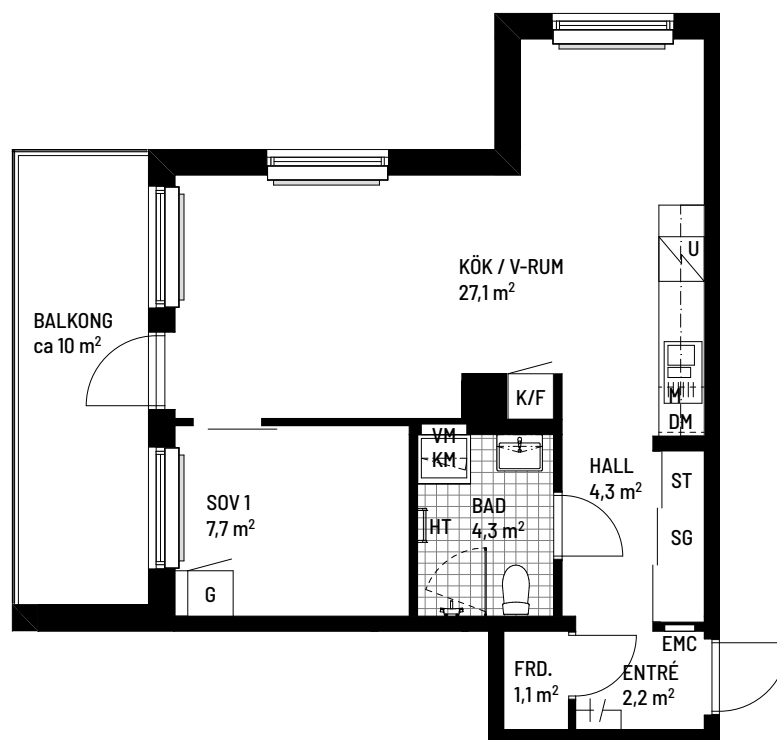

SKALA 1:100 0 5 m

ORIENTERINGSFIGUR

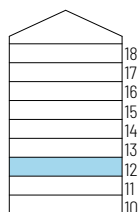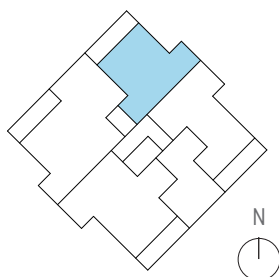

SYMBOLFÖRKLARING

K/F	Kyl / frys	G	Garderob
U	Häll och ugn	ST	Städsåp
M	Mikrovågsugn	SG	Skjuddörrsgarderob
DM	Diskmaskin	EMC	El- och mediacentral
KM	Kombimaskin	VM	Vattenmätarskåp
HT	Handdukstork		Radiator

Takhöjd: ca 2,5 m Bröstningshöjd fönster: ca 0,7m Parkettgolv: Ask
FRD: Förråd i lgh, externt förråd finns ej

Stena Fastigheter

BOFAKTABLAD

Stena Fastigheter förbehåller sig rätten till ändringar och reserverar sig för ev feltryck.
Avvikelse kan förekomma.

2023-02-24