


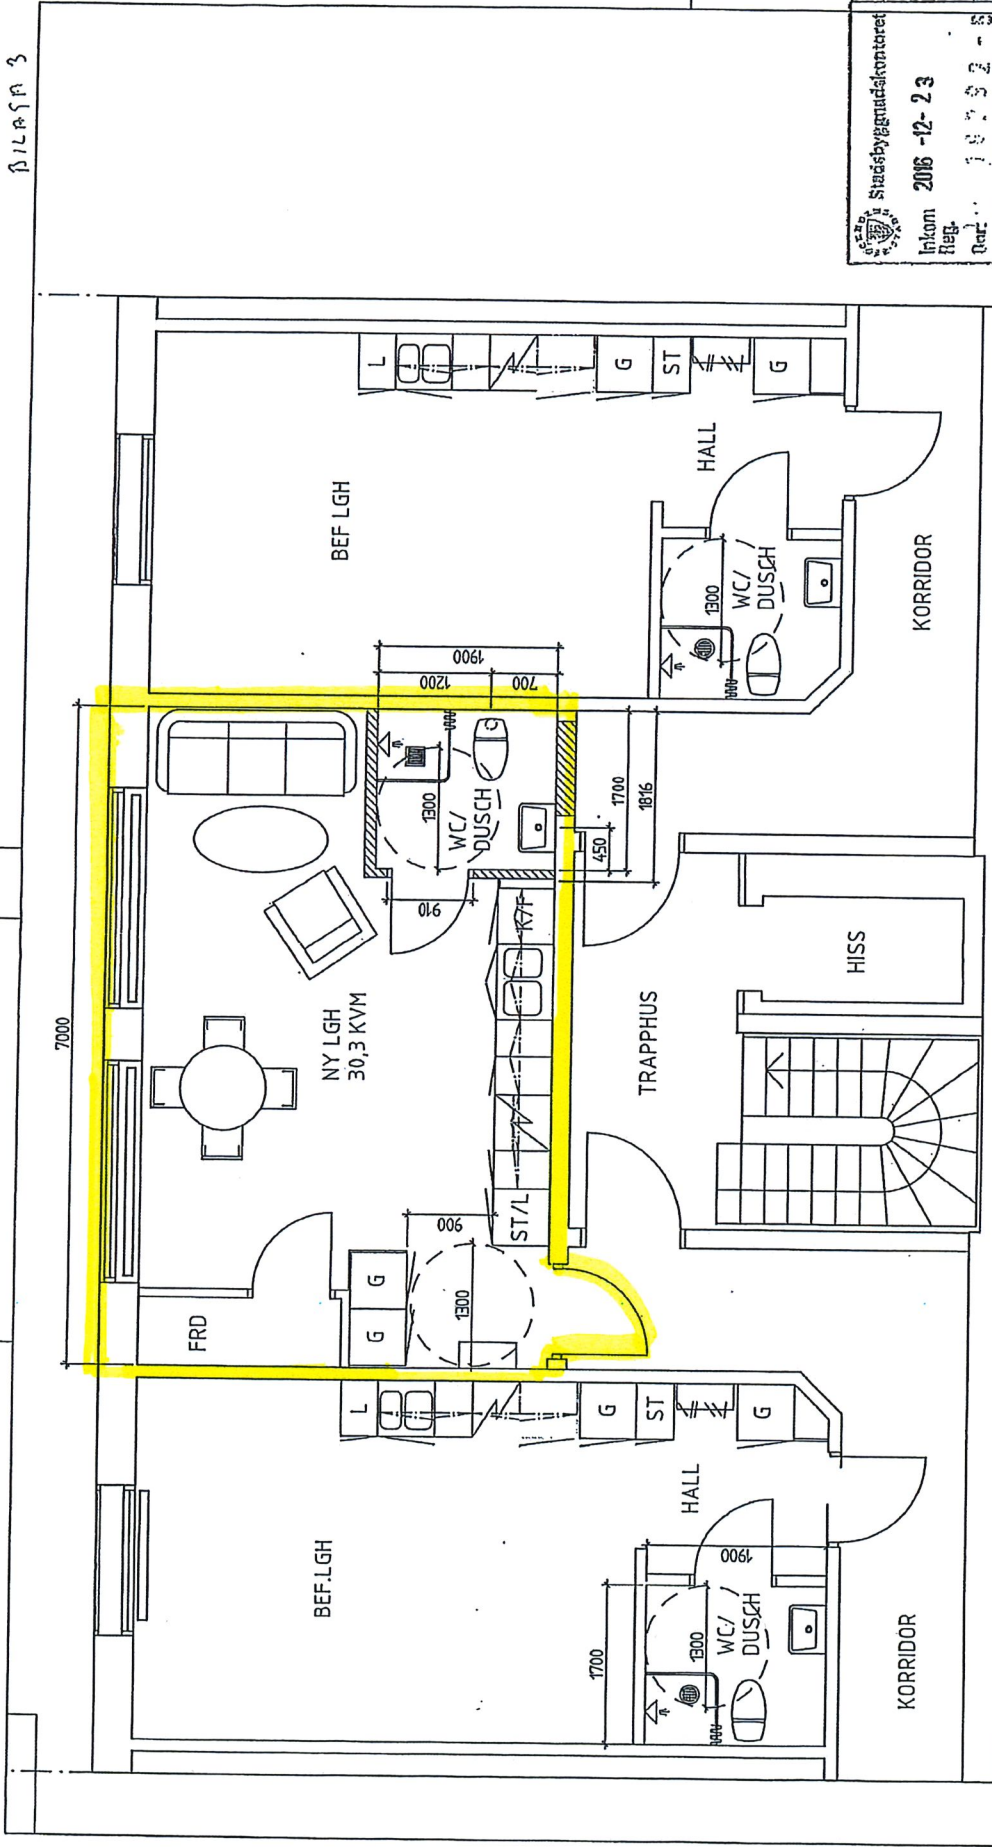

Stadsbyggnadskontoret
Inkom 2016-12-23
Fleg.
Rev. 10.3.2-53

EM EINAR MATSSON

A	KOMP. MED LÖS	FRD	LU	2016-12-22
BET	ÄNDRINGEN ANSÖ		SGN	DATUM

BYGGLOVSHANDLING
HÖGBERGSGATAN 93,97

HÖGBERGSGATAN 97
PLAN 1
OMBYGGNAD TILL STUDENTLGH

STADSKLASS BYGGNADSMÄND
Tilläggsritning till
2016-02-03

Proj. ledning: -	
A	Equator Stockholm AB
-	-
Skapad:	2016-10-27
Rev. av:	LU
Rev. datum:	U.JÄLLHAGE
Skala:	1:50
Rev.:	A