


BOFAKTABLAD
Allén - Tyresö

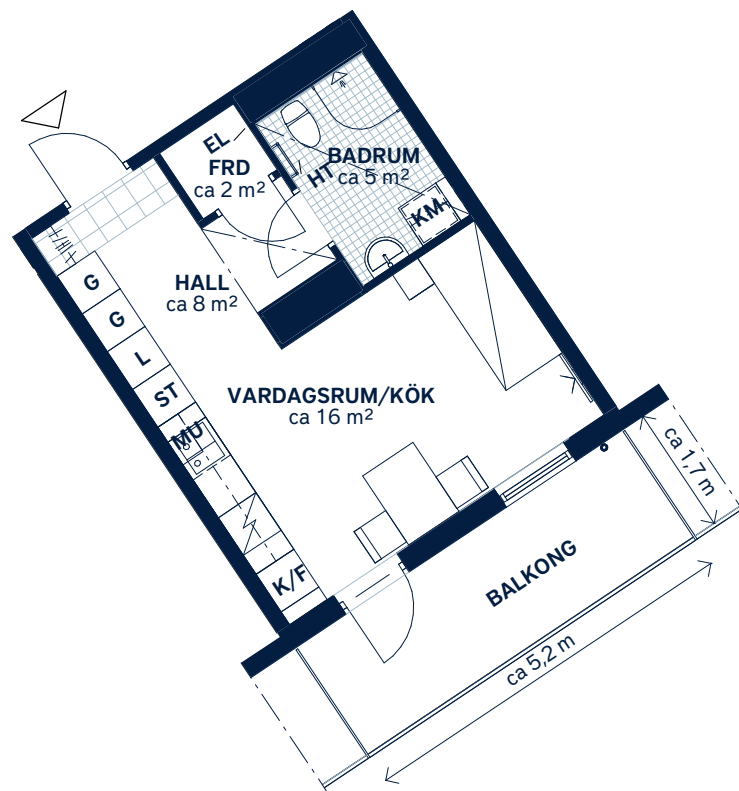

SKALA 1 : 100 (A4)

LÄGENHETSNUMMER: 0422	BOAREA: (CIRKA) 30m²	ANTAL RUM OCH KÖK: 1																																
ORIENTERINGSVY Uppifrån	FASADVY Vy från Axel Wennergrens väg	FÖRKLARINGAR <table><tr><td>G</td><td>Garderob</td><td></td><td>Hatthylla</td></tr><tr><td>L</td><td>Linneskåp</td><td></td><td>Klinker</td></tr><tr><td>ST</td><td>Städsåp</td><td></td><td>Multimediauttag</td></tr><tr><td></td><td>Spishäll</td><td>EL</td><td>Elcentral</td></tr><tr><td>K/F</td><td>Kyl/frys</td><td></td><td>Gipsinlädnad</td></tr><tr><td>MU</td><td>Mikrovågsugn</td><td>FRD</td><td>Förråd</td></tr><tr><td>KM</td><td>Kombimaskin</td><td></td><td>Stuprör</td></tr><tr><td>HT</td><td>Handdukstork</td><td></td><td></td></tr></table>	G	Garderob		Hatthylla	L	Linneskåp		Klinker	ST	Städsåp		Multimediauttag		Spishäll	EL	Elcentral	K/F	Kyl/frys		Gipsinlädnad	MU	Mikrovågsugn	FRD	Förråd	KM	Kombimaskin		Stuprör	HT	Handdukstork		
G	Garderob		Hatthylla																															
L	Linneskåp		Klinker																															
ST	Städsåp		Multimediauttag																															
	Spishäll	EL	Elcentral																															
K/F	Kyl/frys		Gipsinlädnad																															
MU	Mikrovågsugn	FRD	Förråd																															
KM	Kombimaskin		Stuprör																															
HT	Handdukstork																																	



Generell golvbeläggning om inget annat anges: ekparkett, trestav. Vikbara glasväggar i dusch.
Generell takhöjd ca 2,6 meter. Takhöjd vid gipsinlädnader ca 2,4 meter om inget annat anges.
Den angivna lägenhetsstorleken kan skilja sig från summan av rummens enskilda areor då samtliga areor är avrundade, samt då den totala arean inkluderar innerväggar. Upprättad: 2020-06-12 - Wallenstam förbehåller sig rätten till ändringar.