
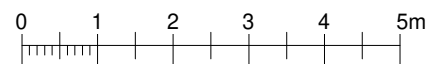
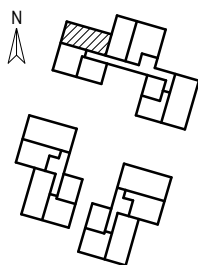
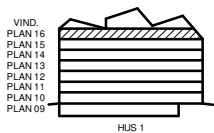


BOFAKTABLAD

Kv MÅLBUREN 1

LGH: 1-1602

STORLEK: 2 rok, 71 m²

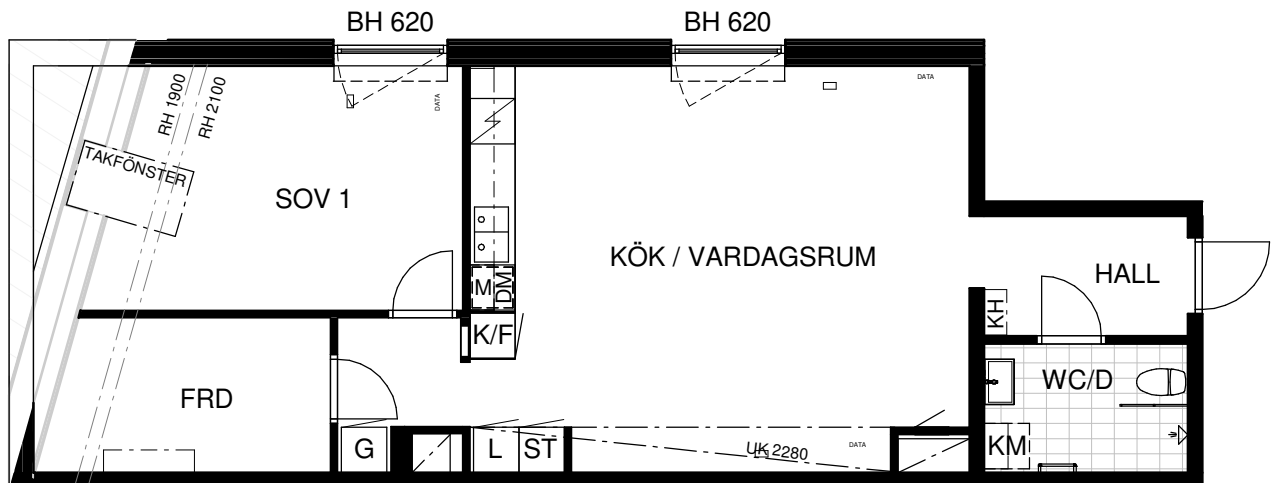

Skala 1:100

Rumshöjd 2,5 - 5,6 meter

Upprättad 2025-06-05

Originalformat A4

K/F Kyl / Frys	H Högsåp	[KH] Kapphylla i hall	Duschvägg	Schakt
K Kyl	M Micro i översåp	KLK Klådkammare	Handdukstork	Inklådnad/U-tak
F Frys	G Garderob	FRD Förrå	KM 3 RoK Kombimaskin 2 RoK Plats för KM 1 RoK Plats för KM	Ovanliggande balkong el. loftgång
Spis och ugn	L Linneskåp	Hylla+Klådstång i KLK och FRD		
[DM] Diskmaskin	ST Stådsåp	EI/IT-skåp		
Köksbänk		ENKELT DATAUTTAG		