


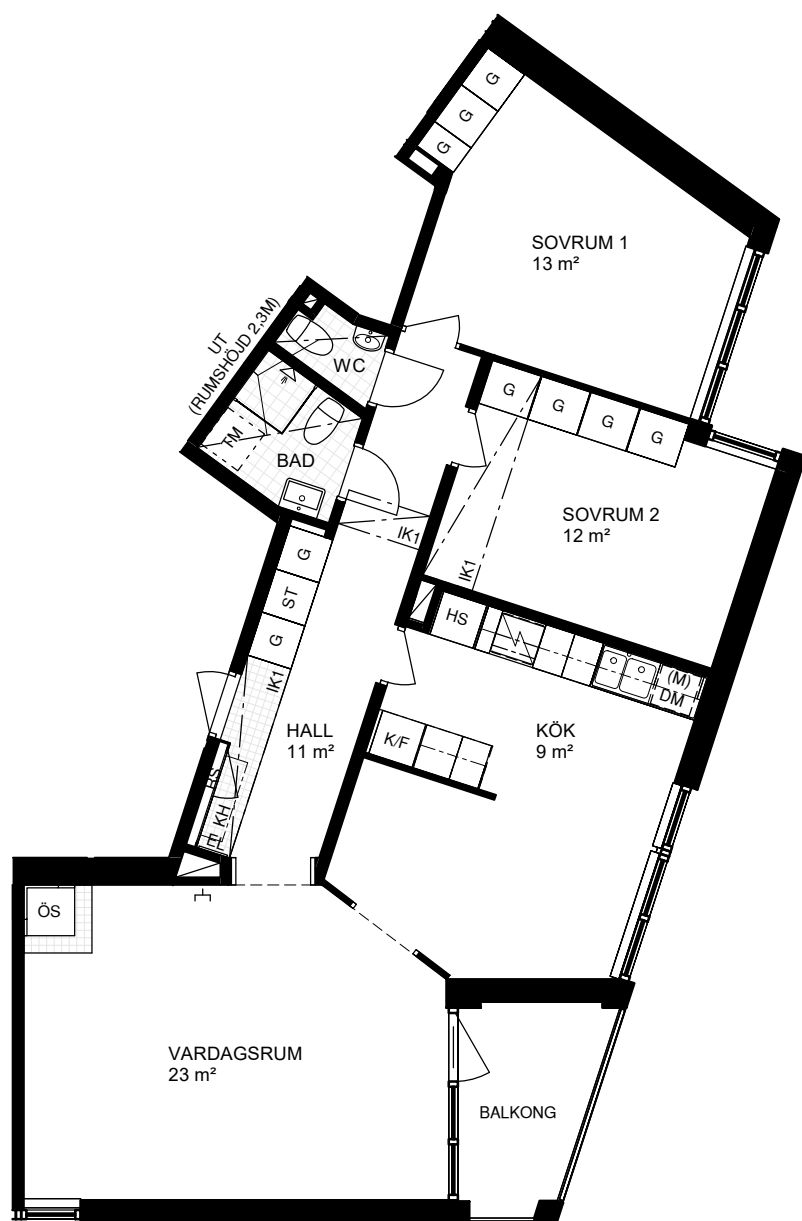

SKALA 1:100

Viss avvikelse kan förekomma. Mått i ritning kan avvika från verkligheten.

RUMSHÖJD: 2600 MM

KH KAPPHYLLA

EL ELCENTRAL

G Garderob

ST Städsåp

TM PLATS FÖR TVÄTTMASKIN

HS HÖGSKÅP

ÖS ÖPPEN SPIS (EJ ELDNINGSBAR)

EL MEDIAUTTAG FÖR
DATA/TV/TELE



KLINKERGOLV



DISKMASKIN



KOMBINERAD KYL/FRYS



SPISHÄLL



FÖRBEREDELSE FÖR MICRO I
ÖVERSKÅP



SCHAKT



GIPSINKLÄDNAD I TAK



UNDERTAK

UTRUSTNING OCH YTSKIKT

PARKETT I ALLA RUM DÄR DET INTE ÄR KLINKER

BADRUM, HELKAKLADE VÄGGAR, KLINKER PÅ GOLV

WC, MÅLADE VÄGGAR, KLINKER PÅ GOLV

HANDDUKSTORK EL I BADRUM

SÄKERHETSDÖRR

LÄGENHETSFÖRRÅD I KÄLLARE

TVÄTTSTUGA I KÄLLARE

KOLFILTERFLÄKT