
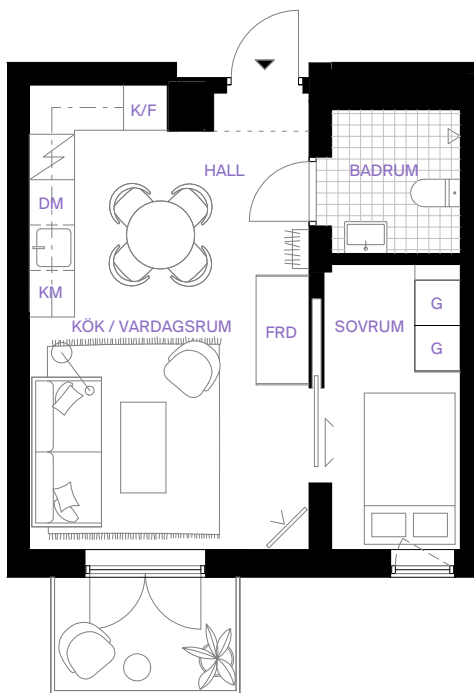
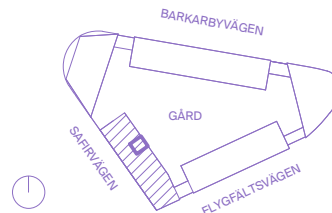


3-1307

34 kvm + 4 kvm balkong

hus 3

INREDNINGSSTIL:
SAND

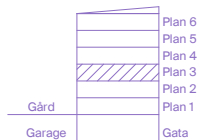

0 1 2 3 4 5 Mtr.
SKALA 1:100



KLÄDFÖRVARING

G GARDEROB

FRD FÖRRÅD

ST STÄDSKÅP

KM KOMBIMASKIN

INDUKTIONSHÅLL

DM DISKMASKIN

K/F KYL/FRYS

ÖVERSKÅP

UNDERTAK

ÖPPNINGSBART FÖNSTER