

DALEN SENIORBOSTÄDER

2024-12-17

Avvikelser kan förekomma

BOFAKTABLAD

Lägenhetsnummer: 1104

KV DALEN 20


Bersågränd 9

121 31 Enskededalen

LGH 7266 0010


2 rum och kök, 51 m²

Plan 1 TR

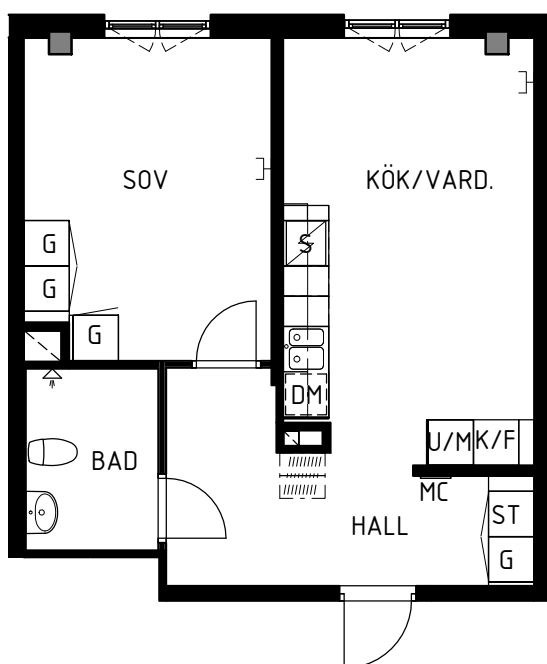


SKALA 1:100




- Kök, spishäll med induction, ugn i högskåp, diskmaskin, förberett för micro.
- Badrum, helkaklade väggar, plastmatta på golv.
- Plastmatta i alla rum.
- Målade väggar.
- Mediauttag för data/tv/tele
- Säkerhetsdörr.
- Lägenhetsförråd finns i byggnaden.
- Tvättstugor på plan 1 TR - 4 TR

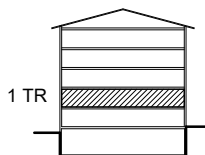

SEKTION

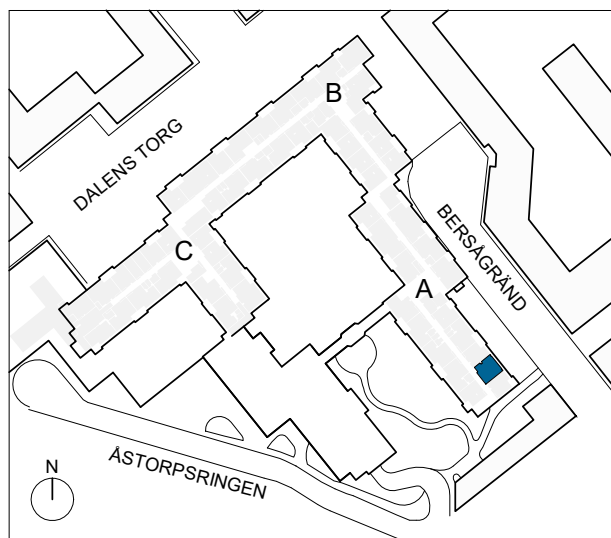

SITUATIONSPLAN

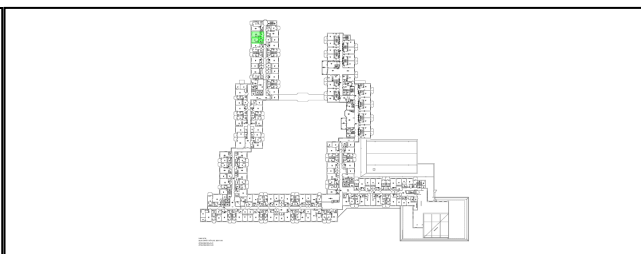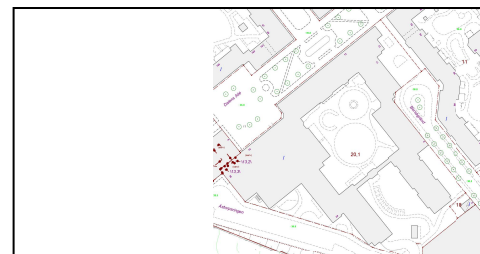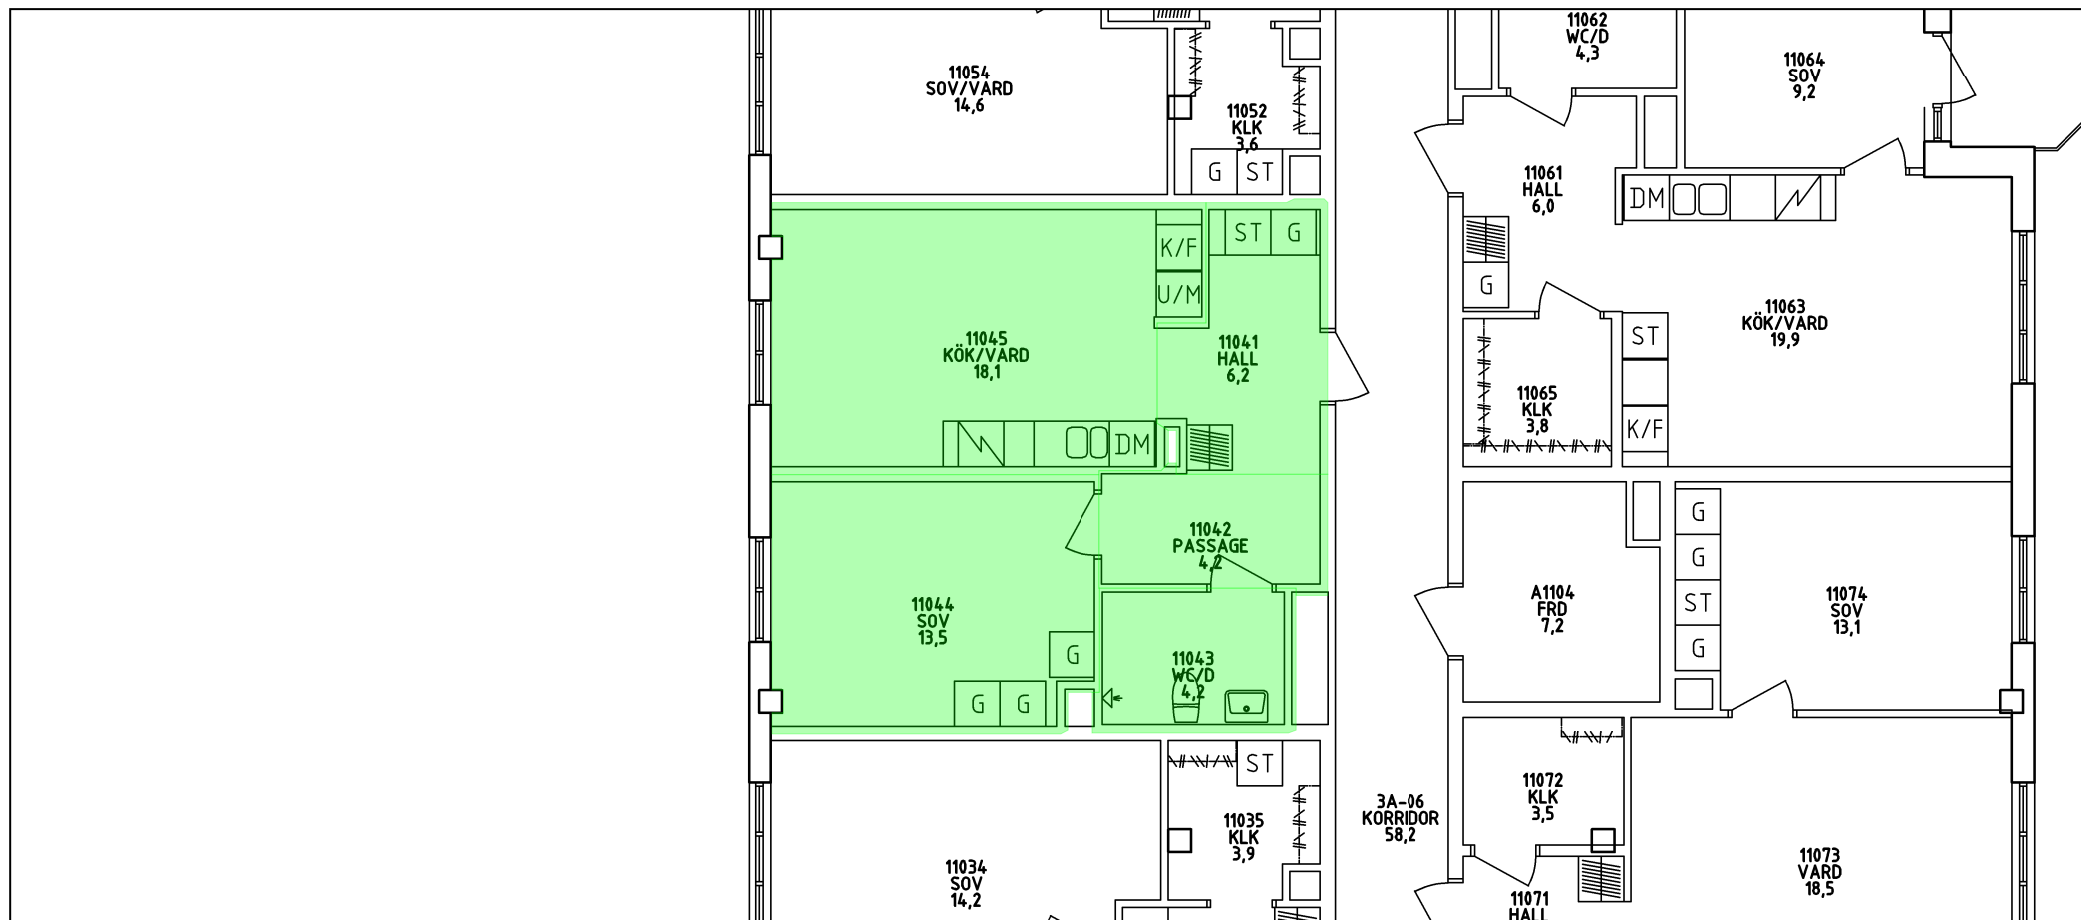

Hyresavtal nr: Bil.

Hyresvärd: Micasa Fastigheter i Stockholm AB

Signatur:

Hyresgäst:

Signatur:

Nordkapsgratan 3
Box 1298
164 29 Kista
VÄXEL: 08-508 360 00
FAX: 08-508 360 04
www.micasa.se



Fastighet DALEN 20
Byggnad 1
Våningsplan 1TR
Datum 2025-06-18
Skala 1:100

-- 72660010
Adress Bersågränd 9, 1TR