


3 rok  
61,3 kvm


Upplands-Bro Brogård 1:179  
Sparres väg 22

Våning: 0  
Lägenhetsnr:  
14-1006

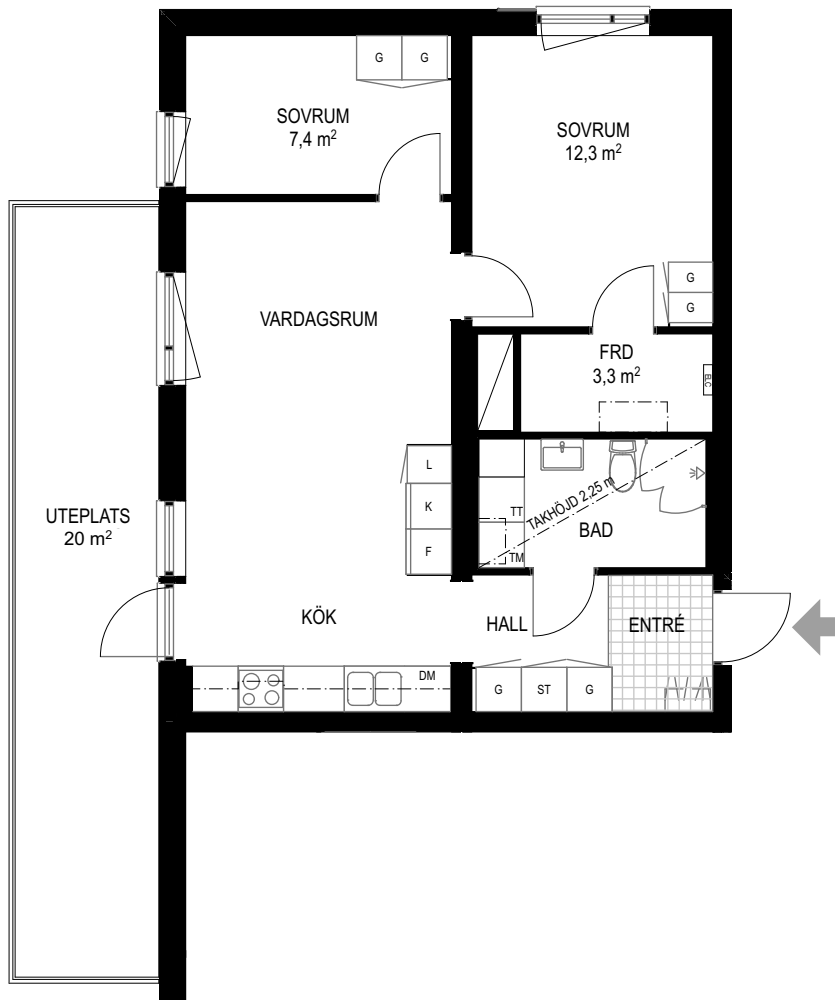

Skala 1:100



Fönsters bröstningshöjd är 0,6 m.

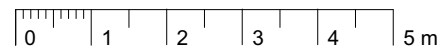


Teckenförklaringar

|     |                  |
|-----|------------------|
| DM  | Diskmaskin       |
| FRD | Förråd           |
| G   | Garderob         |
| K/F | Kyl/frys         |
| KM  | Kombitvättmaskin |
| ST  | Städskåp         |

Lägenhetens placering i huset  
Pilen visar entré till lägenheten

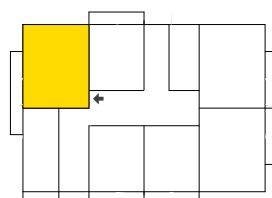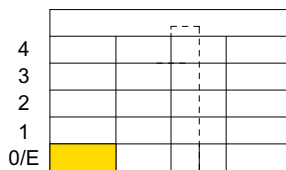

Översiktsfigur

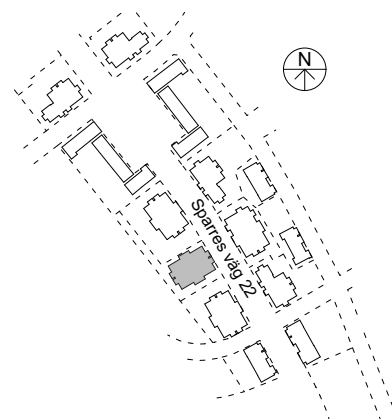

Vi förbehåller oss rätten till ändringar i utförande.  
Lägenheten är uppmätt på ritning och variation kan  
förekomma vid fysisk uppmätning.