


2 rok
40,2 kvm

Upplands-Bro Brogård 1:179
Sparres väg 22

Våning: 0
Lägenhetsnr:
14-1003

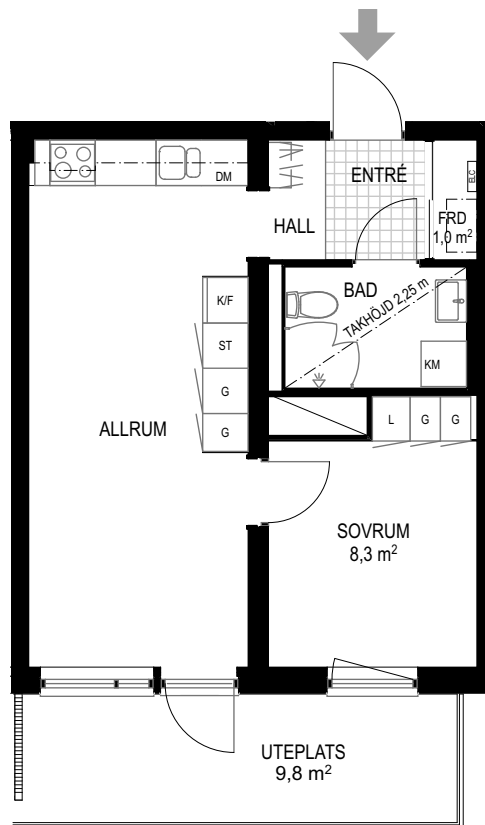

Skala 1:100



Fönsters brösthöjd är 0,6 m.




Teckenförklaringar

DM	Diskmaskin
FRD	Förråd
G	Garderob
K/F	Kyl/frys
KM	Kombitvättmaskin
ST	Städskåp

Lägenhetens placering i huset
Pilen visar entré till lägenheten

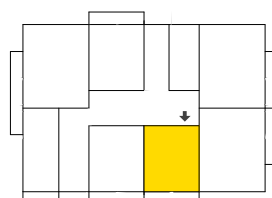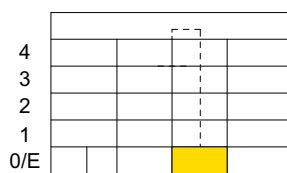

Översiktsfigur

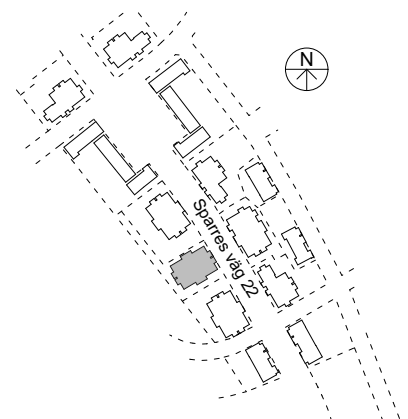

Vi förbehåller oss rätten till ändringar i utförande.
Lägenheten är uppmätt på ritning och variation kan
förekomma vid fysisk uppmätning.