
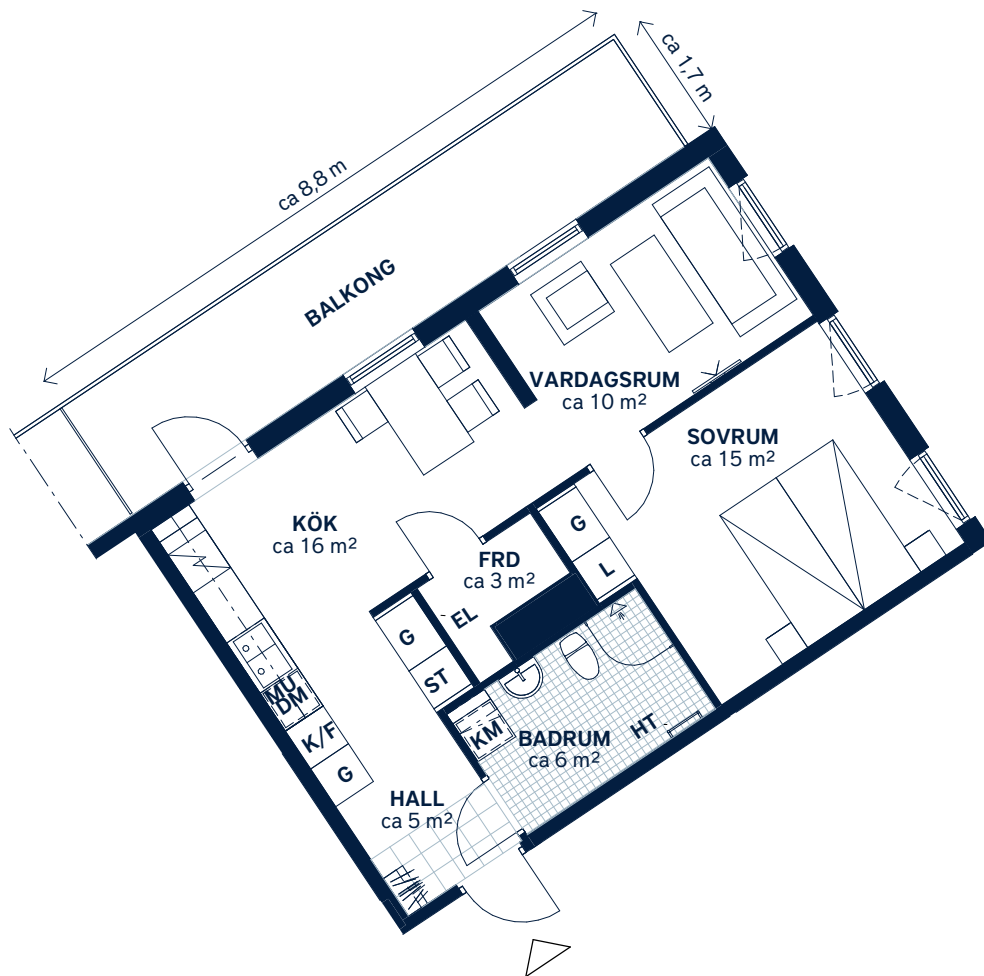


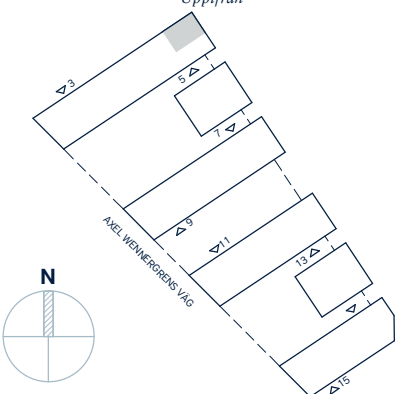

SKALA 1 : 100 (A4)

LÄGENHETSNUMMER: 0224	BOAREA: (CIRKA) 54m²	ANTAL RUM OCH KÖK: 2
ORIENTERINGSVY Uppifrån 	FASADVY Vy från Axel Wennergrens väg 	FÖRKLARINGAR G Garderob L Linneskåp ST Städsåp Spishäll K/F Kyl/frys DM Diskmaskin MU Mikrovågsugn KM Kombimaskin HT Handdukstork Hatthylla Klinker Öppningsbart fönster Multimediauttag EL Elcentral FRD Förråd

Generell golvbeläggning om inget annat anges: ekparkett, trestav. Vikbara glasväggar i dusch.
Generell takhöjd ca 2,6 meter. Takhöjd vid gipsinklädnader ca 2,4 meter om inget annat anges.

Den angivna lägenhetsstorleken kan skilja sig från summan av rummens enskilda areor då samtliga areor är avrundade, samt då den totala arean inkluderar innerväggar. Upprättad: 2020-06-12 - Wallenstam förbehåller sig rätten till ändringar.