


2 rok

40,2 kvm

Upplands-Bro Brogård 1:179

Sparres väg 22

Våning: 1, 2, 3
Lägenhetsnr:
14-1108, 1208, 1308

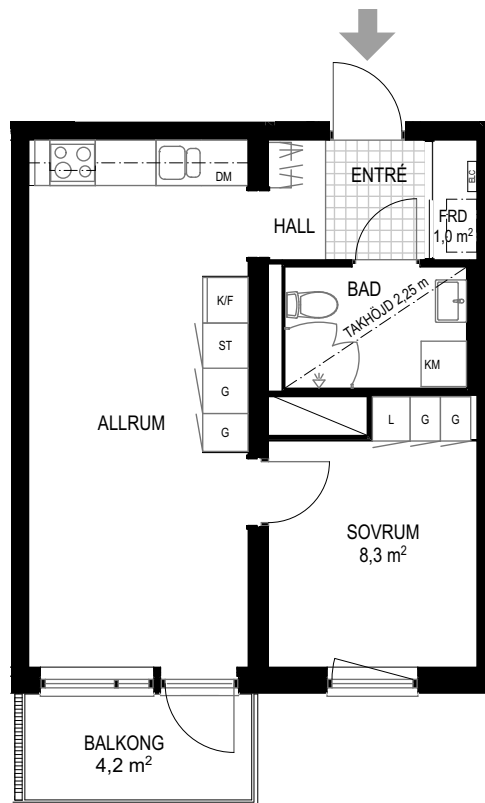

Skala 1:100

Fönsters brösthöjd är 0,6 m.





Teckenförklaringar


DM	Diskmaskin
FRD	Förråd
G	Garderob
K/F	Kyl/frys
KM	Kombitvättmaskin
ST	Städskåp

Lägenhetens placering i huset

Pilen visar entré till lägenheten

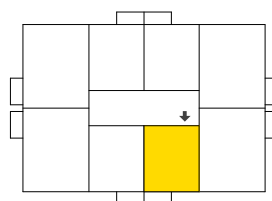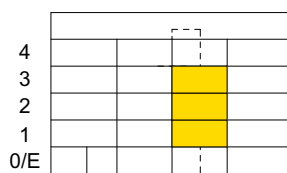

Översiktsfigur

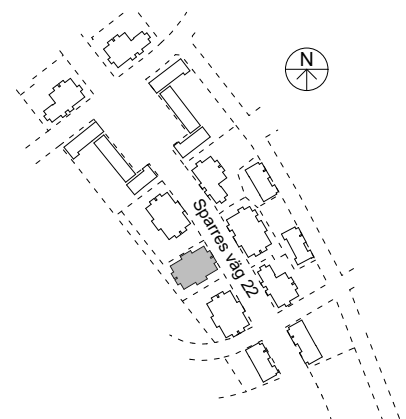

Vi förbehåller oss rätten till ändringar i utförande.
Lägenheten är uppmätt på ritning och variation kan
förekomma vid fysisk uppmätning.