


BOFAKTABLAD

Älta Torg Kv.1 - Älta, Nacka



Ej lämplig vägg att borra i på grund av el/rör-installationer och brandskydd.

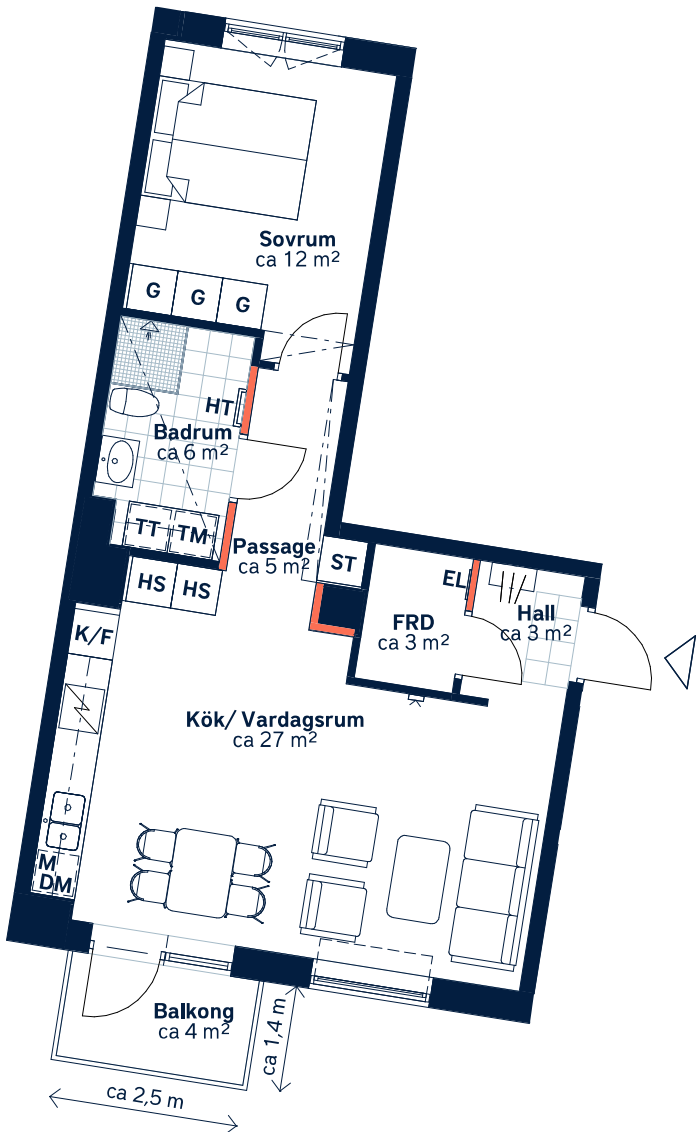

SKALA 1 : 100 (A4)

LÄGENHETSNUMMER: 2501	BOAREA: (CIRKA) 55m ²	ANTAL RUM OCH KÖK: 2																		
ORIENTERINGSVY Uppifrån 	FASADVY Vy från Hallongatan 	FÖRKLARINGAR <table><tr><td>G Garderob</td><td>HS Högskåp</td></tr><tr><td>ST Städsåp</td><td> Hatthylla</td></tr><tr><td> Spishäll</td><td> Klinker</td></tr><tr><td>K/F Kyl/frys</td><td> Öppningsbart fönster</td></tr><tr><td>DM Diskmaskin</td><td> Öppningsbart pivåfönster</td></tr><tr><td>M Mikrovågsugn</td><td> Multimediauttag</td></tr><tr><td>TM Tvättmaskin</td><td>EL Elcentral</td></tr><tr><td>TT Torktumlare</td><td> Sänkt undertak</td></tr><tr><td>HT Handdukstork</td><td>FRD Förråd</td></tr></table>	G Garderob	HS Högskåp	ST Städsåp	Hatthylla	Spishäll	Klinker	K/F Kyl/frys	Öppningsbart fönster	DM Diskmaskin	Öppningsbart pivåfönster	M Mikrovågsugn	Multimediauttag	TM Tvättmaskin	EL Elcentral	TT Torktumlare	Sänkt undertak	HT Handdukstork	FRD Förråd
G Garderob	HS Högskåp																			
ST Städsåp	Hatthylla																			
Spishäll	Klinker																			
K/F Kyl/frys	Öppningsbart fönster																			
DM Diskmaskin	Öppningsbart pivåfönster																			
M Mikrovågsugn	Multimediauttag																			
TM Tvättmaskin	EL Elcentral																			
TT Torktumlare	Sänkt undertak																			
HT Handdukstork	FRD Förråd																			



Generell golvbeläggning om inget annat anges: ekparkett, 3-stav.
Takhöjd ca 2,6 meter om inget annat anges. Takhöjd vid sänkt undertak ca 2,3 meter. Väggsåp ovan TM och TT.
Den angivna lägenhetsstorleken kan skilja sig från summan av rummens enskilda areor då samtliga areor är avrundade, samt då den totala arean inkluderar innerväggar. Upprättad: 2024-02-27 - Wallenstam förbehåller sig rätten till ändringar.