


1 Rok, ca 28 kvm

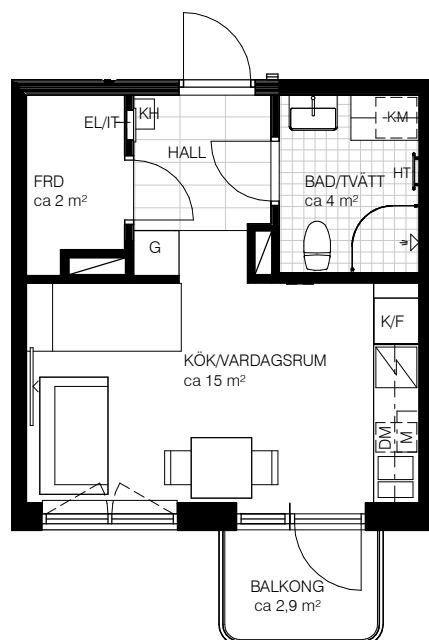

Teckenförklaring

Multimedia

Spishäll

Duschvägg

Överskåp i kök/
överskåp i bad

Klädstång

Garderob

Linneskåp

Städsåp

Kapphylla

Kylskåp

Frysskåp

Kyl/Frysskåp

Diskmaskin

Micro

Tvättmaskin

Torktumlare

Kombimaskin tvätt/tork

Handdukstork

Elcentral

Hylla med klädstång

Varje yta är angivet i cirka.

Kv Parstugan

Lgh 3-1105 Våning 1


Lgh 3-1205 Våning 2

Lgh 3-1303 / 3-1304 / 3-1305 Våning 3



Lgh 3-1403 / 3-1404 / 3-1405 Våning 4

Lgh 3-1503 / 3-1504 / 3-1505 Våning 5

SKALA 1:100

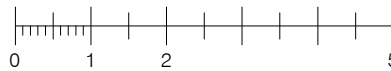

METER

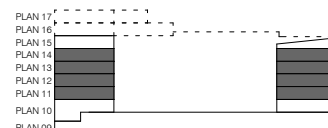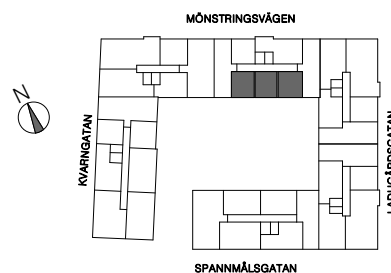

Avvikelser i areauppgifter kan förekomma, areauppgifterna är avrundade till närmaste heltal. Hyresvärden reserverar sig för eventuella tryckfel och förbehåller sig rätten till ändringar.