


2 Rok, ca 55 kvm

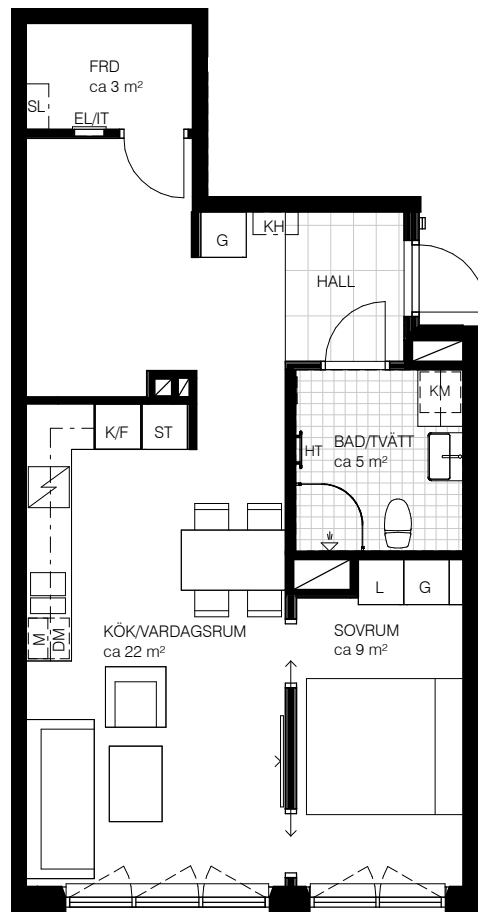

Teckenförklaring

- Multimedia
- Spishäll
- Duschvägg
- Överskåp i kök/
överskåp i bad
- Klädstång
- G Garderob
- L Linneskåp
- ST Städsåp
- KH Kapphylla
- K Kylskåp

- F Frysskåp
- K/F Kyl/Frysskåp
- DM Diskmaskin
- M Micro
- TM Tvättmaskin
- TT Torktumlare
- KM Kombimaskin tvätt/tork
- HT Handdukstork
- EL/IT Elcentral
- SL Hylla med klädstång

Varje yta är angivet i cirka.

Kv Parstugan

Lgh 5-1105 Våning 1

Lgh 5-1205 Våning 2

SKALA 1:100

