


SÖDRA STRANDPARKEN

ÄLTA, NACKA

2 r.o.k. - 58 m²

Stensövägen, lgh nr 0041

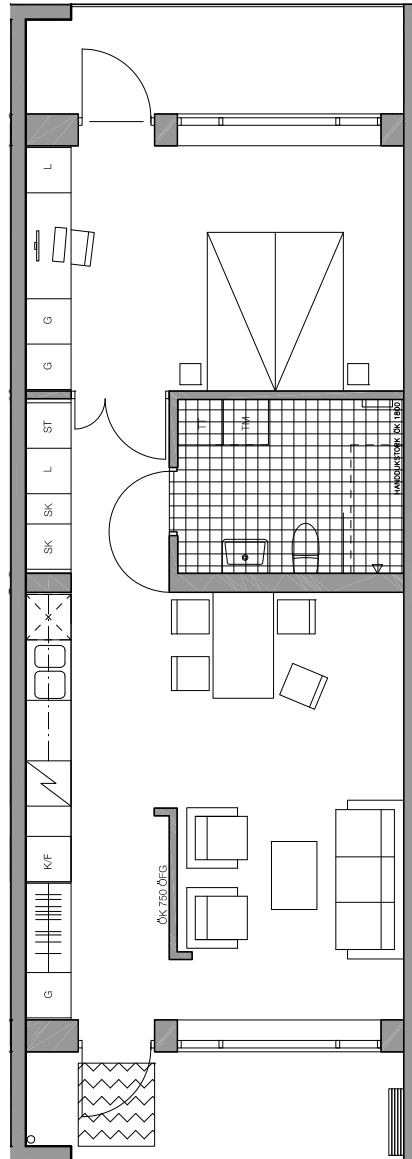

Ytangelser är preliminära.
Illustrerad plan redovisar ett möbleringsförslag.
Rätt till mindre ändringar förbehålles.

0 1 2 3 4 5M

skala 1:100

TECKENFÖRKLARING

G - garderob

L - linneskåp

H - högsåp

SK - skaffer

ST - städsåp

TM - tvättmaskin

TT - torktumlare

TM/TT - kombimaskin

K/F - kyl/frys


✱ - plats för diskmaskin

▧ - spis

▧ - kapphylla

▧ - klinker

VÅNINGSPÅN

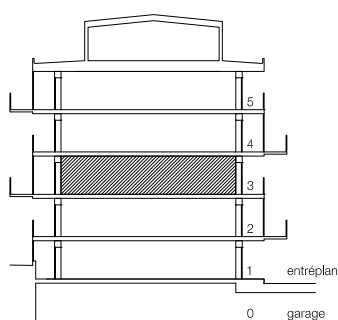

LÅGE I KVARTERET

