


3 RoK, 69 kvm

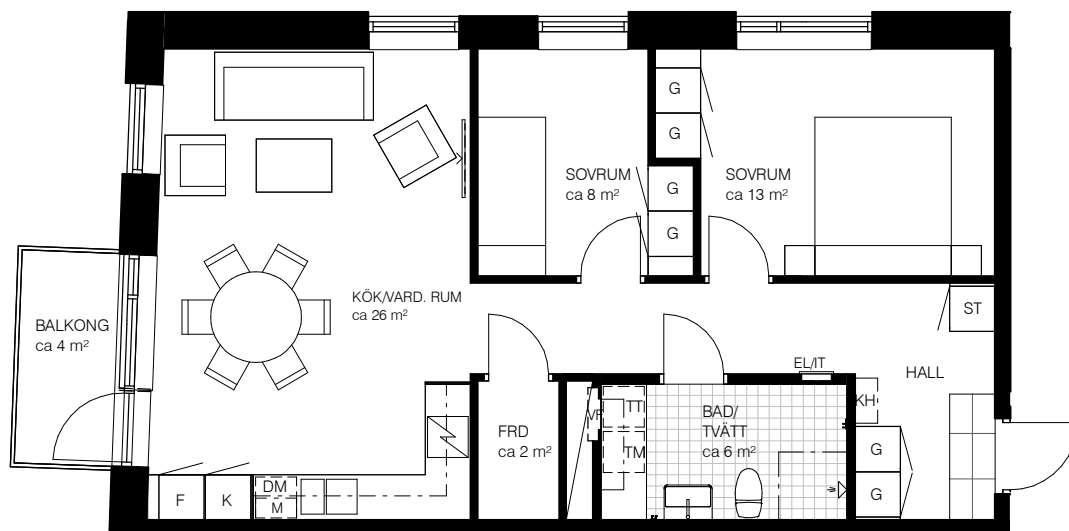

Teckenförklaring

	Multimedia	K	Kylskåp
	Spishäll	F	Frysskåp
	Duschdraperistång	K/F	Kyl/Frysskåp
	Överskåp i kök / bad	DM	Diskmaskin
	Klädstång	M	Uttag för Micro i väggskåp
	Schakt	TM	Tvättmaskin
	G Garderob	TT	Torktumlare
	ST Städskåp	KM	Kombimaskin tvätt/tork
	STB Städback	EL/IT	Elcentral
	KH Kapphylla	SG	Skjutdörrgarderob
	VF Fördelarskåp	INKL	Inklädnad i tak
		BH	Bröstningshöjd

Varje angiven area är cirka.

Bröstningshöjd (BH)=600 mm om inget annat anges



Ursviks Torn

Lgh 1-1308 Våning 4


Lgh 1-1408 Våning 5

Lgh 1-1508 Våning 6

Lgh 1-1608 Våning 7

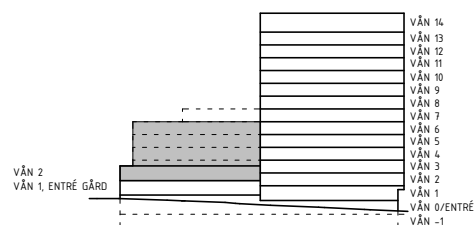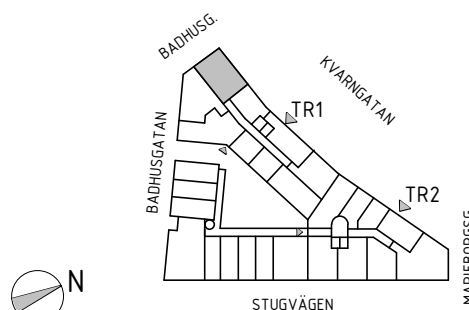

SKALA 1:100

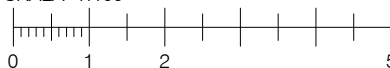

METER

Avvikelse i areauppgifter kan förekomma, areauppgifterna är avrundade till närmaste heltal. Hyresvärden reserverar sig för eventuella tryckfel och förbehåller sig rätten till ändringar.