



UMAMI Park
Hallonbergen, Sundbyberg

BOFAKTA

2 RoK, ca 55 m²
LGH NR: 0094



Visualisering. Avvikelser kan förekomma.

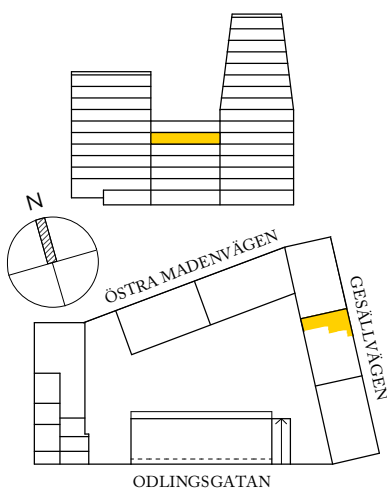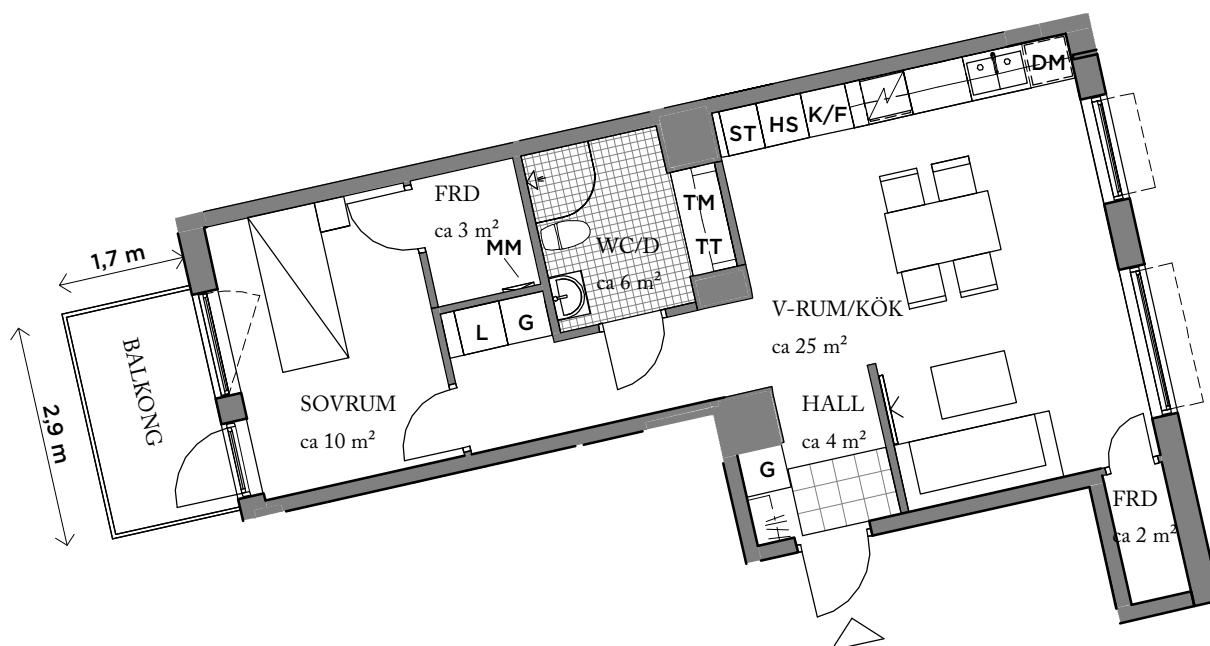

ORIENTERINGSFIGUR

FÖRKLARINGAR

G	GARDEROB	TT	TORKTUMLARE
L	LINNESKÅP		HATTHYLLA
HS	HÖGSKÅP		KLINKER
ST	STÅDSKÅP		ÖPPNINGSBART
	SPIS		ÖPPNINGSBART
K/F	KYL/FRYS		PIVÄFÖNSTER
DM	DISKMASKIN		MULTIMEDIAUTTAG
TM	TVÅTTMASKIN	MM	MULTIMEDIASKÅP

Generell golvbeläggning om inget annat anges: ekparkett, trestav.
Takhöjd ca 2,7 meter om inget annat anges.
2019-11-12 - Wallenstam förbehåller sig rätten till ändringar.



SKALA: 1 : 100 (A4)