



UMAMI Park
Hallonbergen, Sundbyberg

BOFAKTA

2 RoK, ca 55 m²
LGH NR: 0117



Visualisering. Avvikelser kan förekomma.

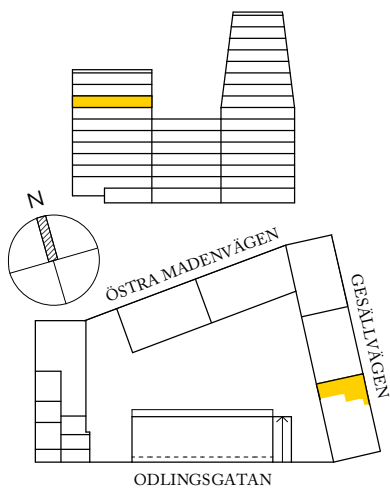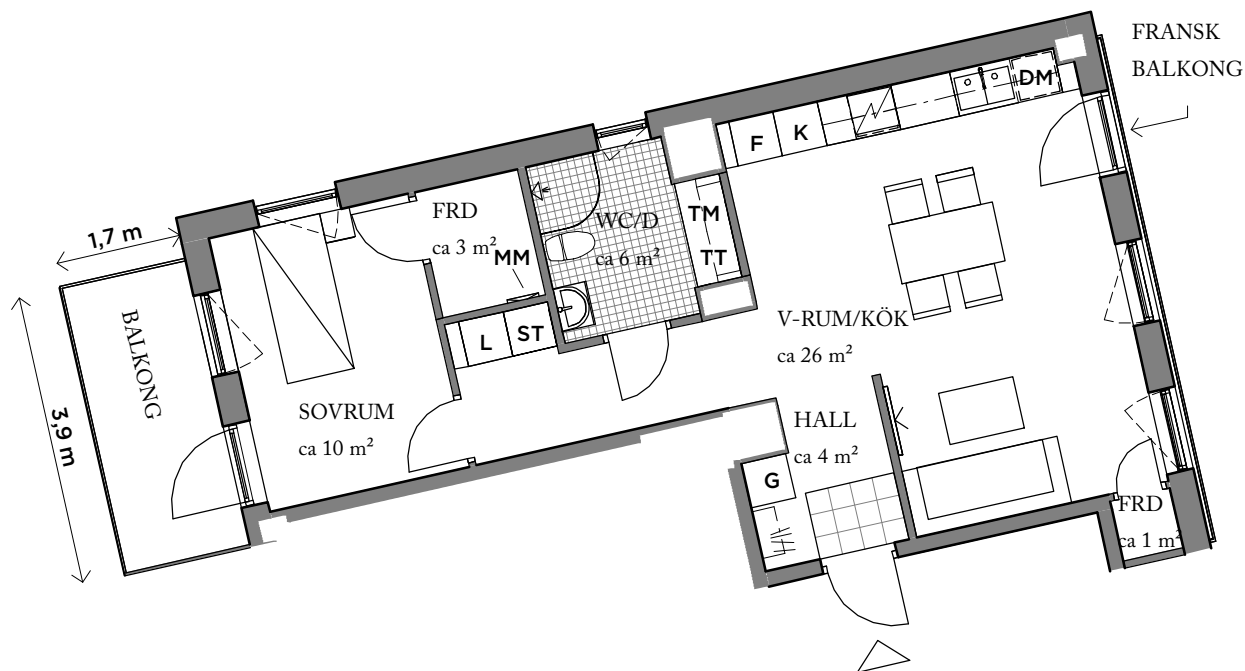

ORIENTERINGSFIGUR

FÖRKLARINGAR

G	GARDELOB	TM	TVÄTTMASKIN
L	LINNESKÅP	TT	TORKTUMLARE
ST	STÄDSKÅP		HATTHYLLA
	SPIS		KLINKER
K	KYLSKÅP		ÖPPNINGSBART
F	FRYS		FÖNSTER
DM	DISKMASKIN		MULTIMEDIAUTTAG
		MM	MULTIMEDIASKÅP

Generell golvbeläggning om inget annat anges: ekparkett, trestav.
Takhöjd ca 2,7 meter om inget annat anges.
2019-11-18 - Wallenstam förbehåller sig rätten till ändringar.



SKALA: 1 : 100 (A4)