


Åstorpsringen 10 D

Plan 1, 1 rok, 34 kvm

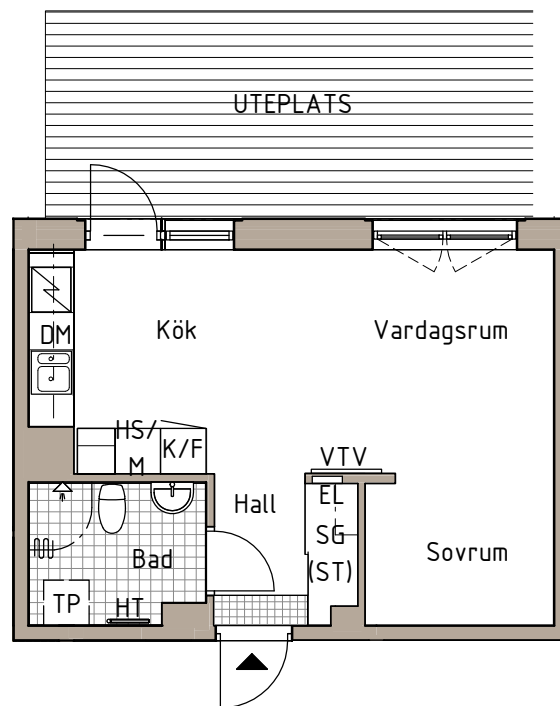


Teckenförklaring

Generellt gäller takhöjd 2,5 m.

Generellt gäller bröstningshöjd 650 mm.

TP	Plats för tvättpelare	DM	Plats för diskmaskin
EL	Elcentral	G	Garderob
K	Kyl	L	Linneskåp
F	Frys	SG	Skjutdörrsgarderob
K/F	Kyl/Frys	ST	Städ
HT	Handukstork	M	Plats för micro
Golv		HS	Högska
Klinker	Klinker i Bad, WC & hall	VTV	Förstärkt vägg för TV
Spis	Spis med häll	TK	Takkupa
		TF	Takfönster

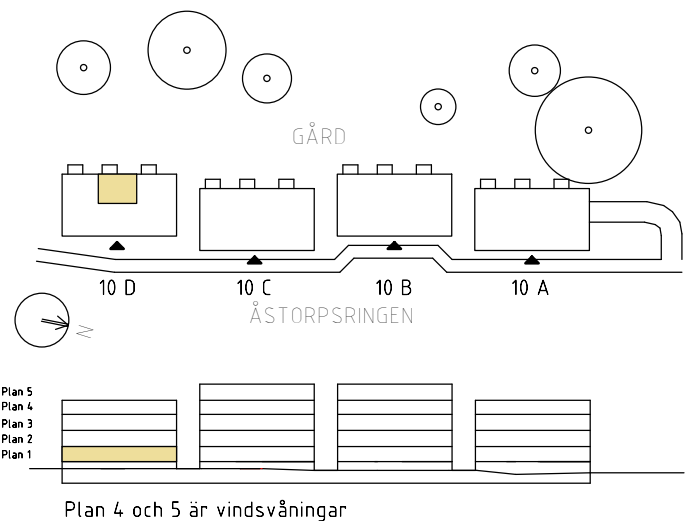

0 1 2 3 4 5 m
Skala 1:100