

ÅKERIET


2 RoK
ca 81m²

Lgh 1003


Landsv. 15B

1

16363

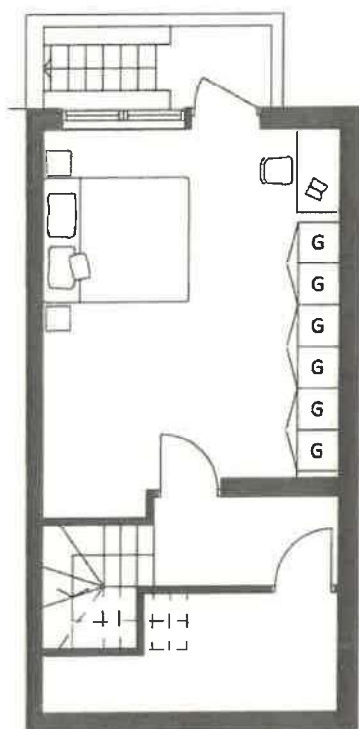



KÄLLARPLAN

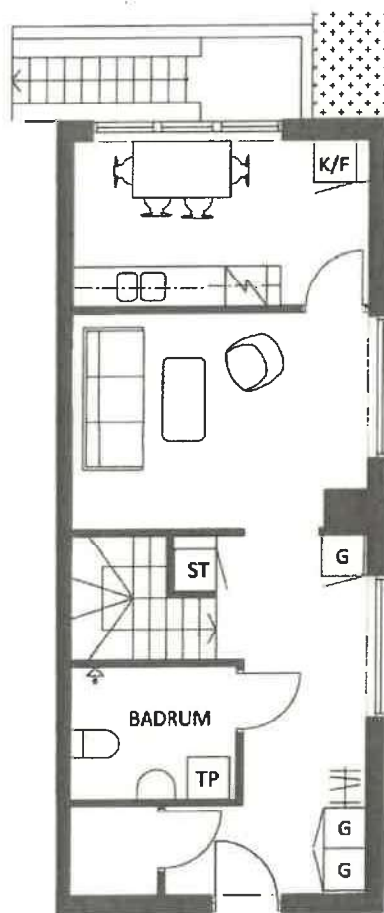

ENTRÉPLAN



0 1 5m
SKALA 1:100 (A4)

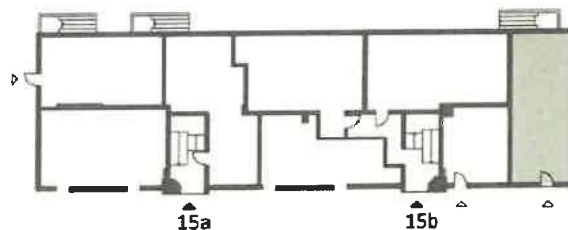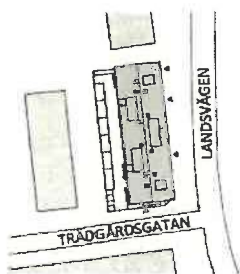

FÖRKLARINGAR

- KAPPHYLLA
- GARDEROB
- STÄDSKÅP

- KYL / FRY
- SPIS
- ÖVERSKÅP

- TP TVÄTTPELARE

RÄTT TILL ÄNDRINGAR FÖRBEHÅLLES OCH YTANGIVELSER ÄR PRELIMINÄRA
RUMSHÖJD ÄR CA 2,4 M DÄR INGET ANNAT ANGES.
2025-05-23