



ÅKERIET

4 RoK
ca 96m²

2gh 1001
Lands v. 15B

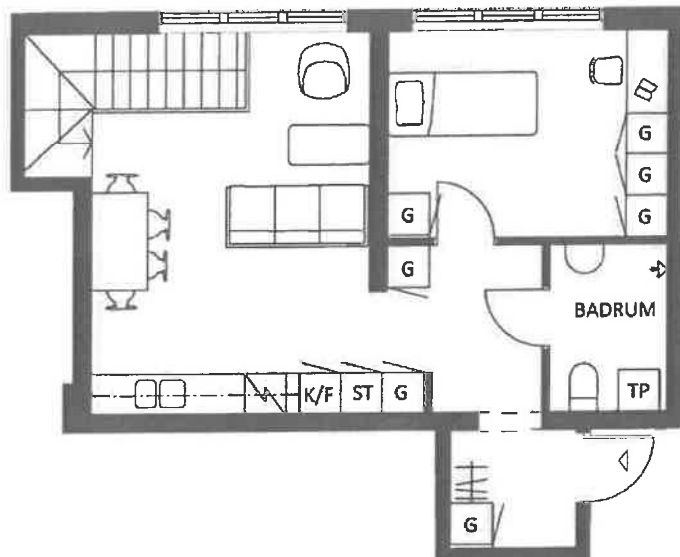



ENTRÉPLAN

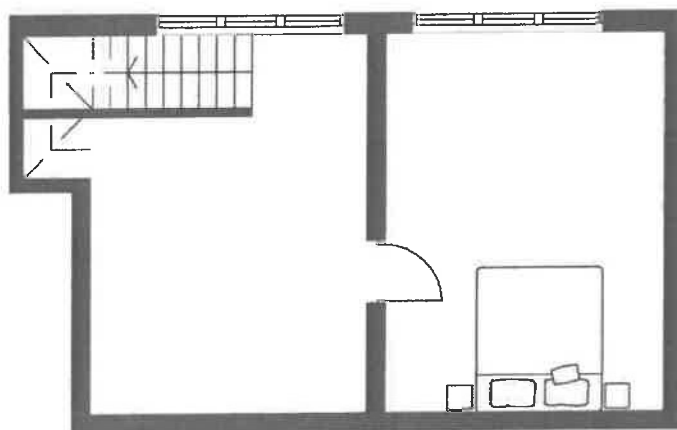

KÄLLARPLAN



0 1 5m
SKALA 1:100 (A4)

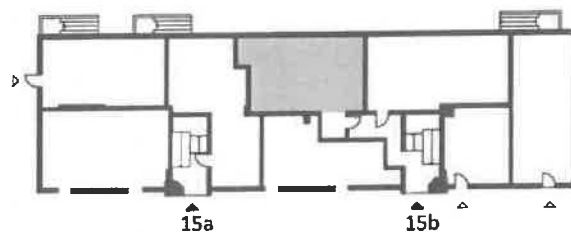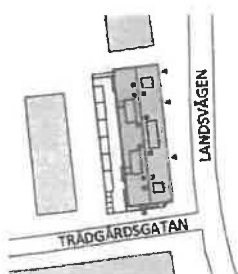

FÖRKLARINGAR

- KAPPHYLLA
- GARDEROB
- STÄDSKÅP

- KYL / FRYS
- SPIS
- ÖVERSKÅP

- TVÄTTPELARE

RÄTT TILL ÄNDRINGAR FÖRBEHÅLLES OCH YTANGIVELSER ÄR PRELIMINÄRA
RUMSHÖJD ÄR CA 2,4 M DÄR INGET ANNAT ANGES.
2025-05-23