


BOFAKTABLAD

Älta Torg Kv.1 - Älta, Nacka

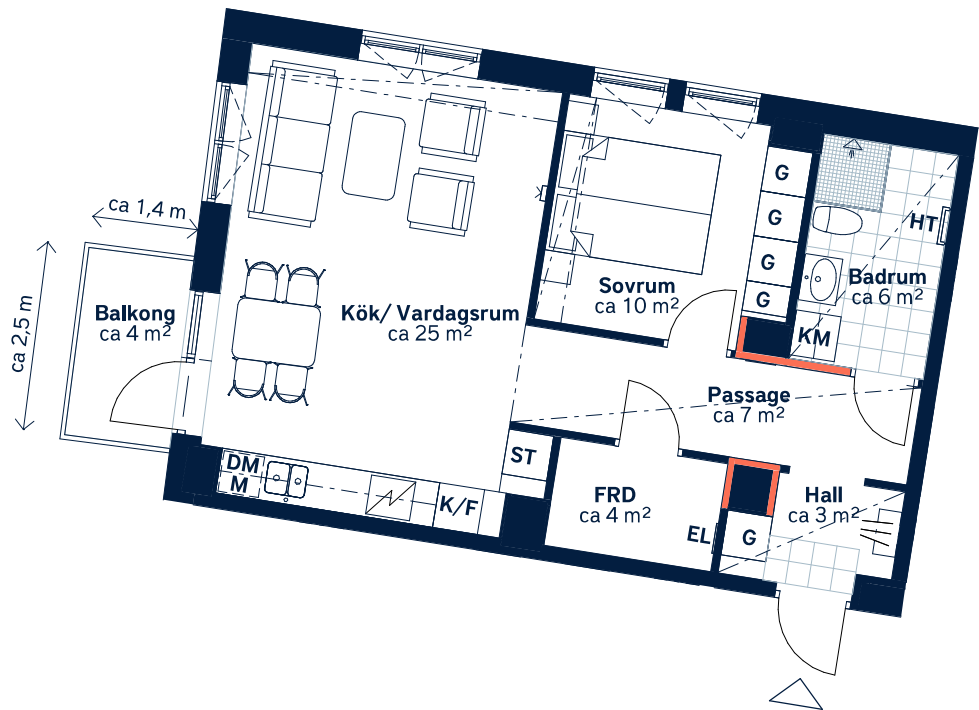

Ej lämplig vägg att borra i på grund av el/rör-installationer och brandskydd.



SKALA 1 : 100 (A4)

|                                        |                                            |   |                   |           |                      |         |          |                      |                     |                 |                      |                     |                       |                |                       |                   |                        |  |
|----------------------------------------|--------------------------------------------|---|-------------------|-----------|----------------------|---------|----------|----------------------|---------------------|-----------------|----------------------|---------------------|-----------------------|----------------|-----------------------|-------------------|------------------------|--|
| LÄGENHETSNUMMER:<br>2717               | BOAREA: (CIRKA)<br>55m <sup>2</sup>        | ANTAL RUM OCH KÖK:<br>2   |                   |           |                      |         |          |                      |                     |                 |                      |                     |                       |                |                       |                   |                        |  |
| <div>ORIENTERINGSVY<br/>Uppifrån</div> | <div>FASADVY<br/>Vy från Hallongatan</div> | <div>FÖRKLARINGAR</div> <table><tr><td><b>G</b> Garderob</td><td> Hatthylla</td></tr><tr><td><b>ST</b> Städerskåp</td><td> Klinker</td></tr><tr><td> Spishäll</td><td> Öppningsbart fönster</td></tr><tr><td><b>K/F</b> Kyl/frys</td><td> Multimediauttag</td></tr><tr><td><b>DM</b> Diskmaskin</td><td><b>EL</b> Elcentral</td></tr><tr><td><b>M</b> Mikrovågsugn</td><td> Sänkt undertak</td></tr><tr><td><b>KM</b> Kombimaskin</td><td><b>FRD</b> Förråd</td></tr><tr><td><b>HT</b> Handdukstork</td><td></td></tr></table> | <b>G</b> Garderob | Hatthylla | <b>ST</b> Städerskåp | Klinker | Spishäll | Öppningsbart fönster | <b>K/F</b> Kyl/frys | Multimediauttag | <b>DM</b> Diskmaskin | <b>EL</b> Elcentral | <b>M</b> Mikrovågsugn | Sänkt undertak | <b>KM</b> Kombimaskin | <b>FRD</b> Förråd | <b>HT</b> Handdukstork |  |
| <b>G</b> Garderob                      | Hatthylla                                  |   |                   |           |                      |         |          |                      |                     |                 |                      |                     |                       |                |                       |                   |                        |  |
| <b>ST</b> Städerskåp                   | Klinker                                    |   |                   |           |                      |         |          |                      |                     |                 |                      |                     |                       |                |                       |                   |                        |  |
| Spishäll                               | Öppningsbart fönster                       |   |                   |           |                      |         |          |                      |                     |                 |                      |                     |                       |                |                       |                   |                        |  |
| <b>K/F</b> Kyl/frys                    | Multimediauttag                            |   |                   |           |                      |         |          |                      |                     |                 |                      |                     |                       |                |                       |                   |                        |  |
| <b>DM</b> Diskmaskin                   | <b>EL</b> Elcentral                        |   |                   |           |                      |         |          |                      |                     |                 |                      |                     |                       |                |                       |                   |                        |  |
| <b>M</b> Mikrovågsugn                  | Sänkt undertak                             |   |                   |           |                      |         |          |                      |                     |                 |                      |                     |                       |                |                       |                   |                        |  |
| <b>KM</b> Kombimaskin                  | <b>FRD</b> Förråd                          |   |                   |           |                      |         |          |                      |                     |                 |                      |                     |                       |                |                       |                   |                        |  |
| <b>HT</b> Handdukstork                 |                                            |   |                   |           |                      |         |          |                      |                     |                 |                      |                     |                       |                |                       |                   |                        |  |



Generell golvbeläggning om inget annat anges: ekparkett, 3-stav.  
Takhöjd ca 2,6 meter om inget annat anges. Takhöjd vid sänkt undertak ca 2,3 meter. Väggskåp ovan KM.  
Den angivna lägenhetsstorleken kan skilja sig från summan av rummens enskilda areor då samtliga areor är avrundade, samt då den totala arean inkluderar innerväggar. Upprättad: 2024-02-27 - Wallenstam förbehåller sig rätten till ändringar.