

# GAFFELSEGLET 8

LÄGENHETSNUMMER 5-1003




# 3

# ROK

ca 73 m<sup>2</sup>


## PLANRITNING

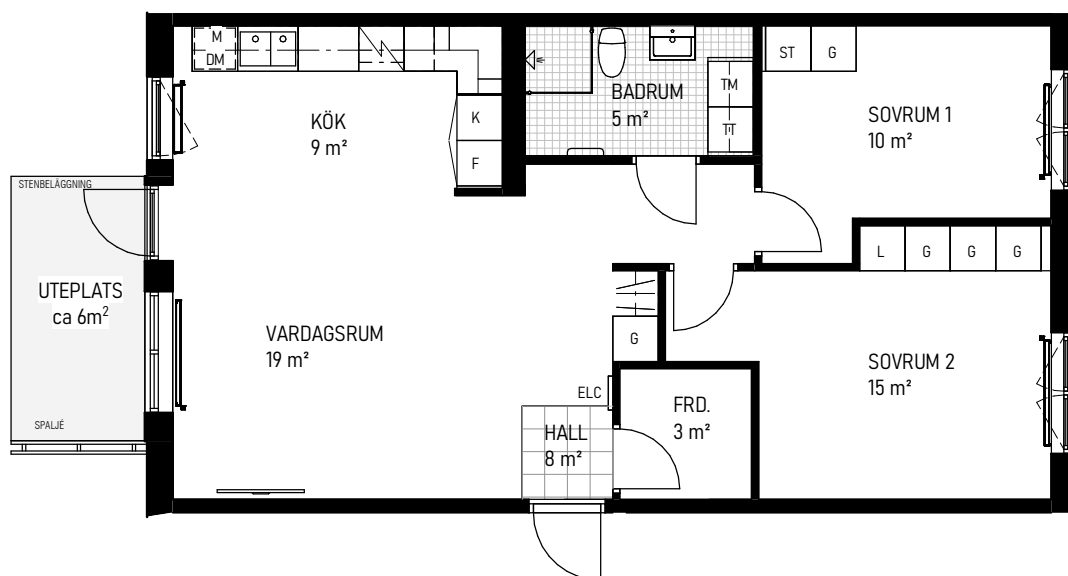

SKALA: 1:100



## ORIENTERINGSFIGUR

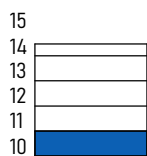

GAFFELSEGLET 8

GAFFELSEGLET 10

LOVARTGRÄND 4

LOVARTGRÄND 2

BIDEVINDSGRÄND 8

LÄGRÄND 1



## SYMBOLFÖRKLARING

|          |              |     |                          |     |                     |
|----------|--------------|-----|--------------------------|-----|---------------------|
| K        | KYL          | G   | GARDEROB                 | --- | ÖVERSKÅP            |
| F        | FRYS         | L   | LINNESKÅP                | FRD | FÖRRÅD              |
| SPIS/UGN |              | ST  | STÄDSKÅP                 | --- | HANDDUKSTORK        |
| TT       | TORKTUMLARE  | KL  | KLINKER, BADRUM          | --- | RADIATOR            |
| TM       | TVÄTTMASKIN  | SP  | SPISFLÄKT                | ELC | EL OCH MEDIACENTRAL |
| DM       | DISKMASKIN   | HA  | HATTHYLLA/KLÄDSTÅNG      | KL  | KLINKER, HALL       |
| M        | MIKROVÅGSUGN | --- | VÄGG ÄR FÖRSTÄRKT FÖR TV |     |                     |

Takhöjd ca 2,5 meter om ej annat anges.  
Bröstningshöjd fönster: ca 0,7 meter om ej annat anges.  
Förråd i lägenhet, externt förråd finns ej.

  
**Stena Fastigheter**

## BOFAKTABLAD

Stena Fastigheter förbehåller sig rätten till ändringar och reserverar sig för feltryck.  
Avvikelser kan förekomma.  
2025-04-16