

GAFFELSEGLET 10


LÄGENHETSNUMMER 6-1101



3 ROK

ca 74 m²


PLANRITNING

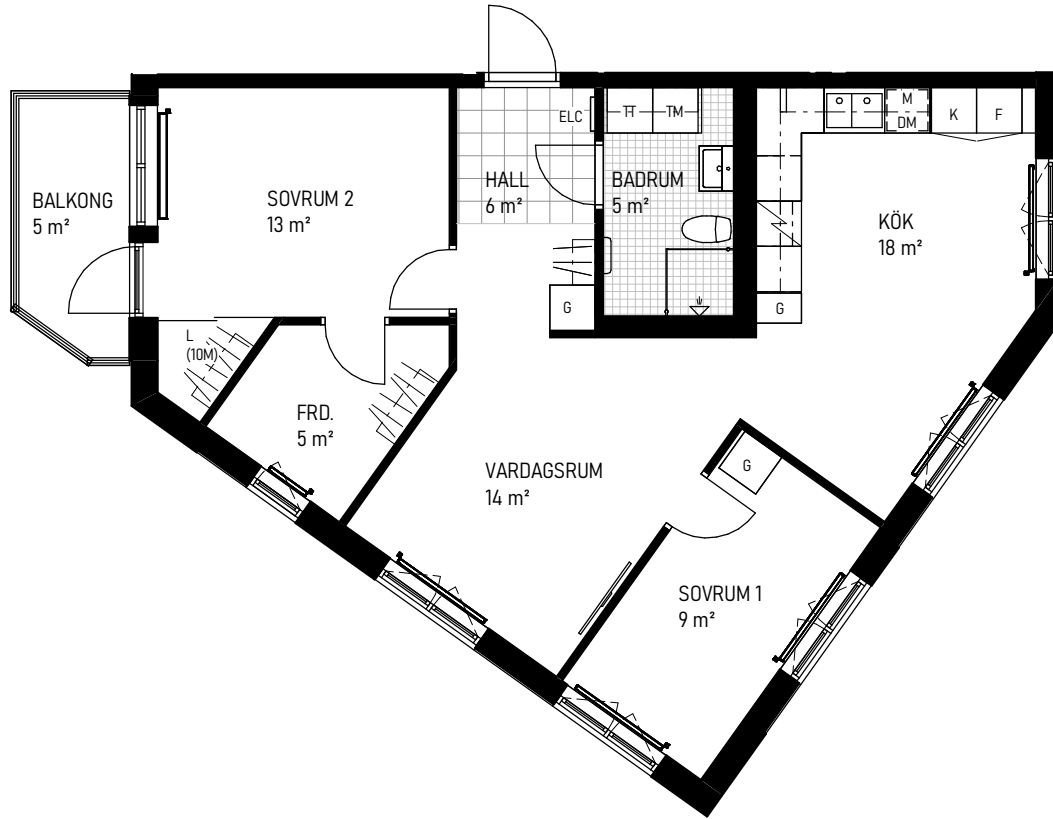


SKALA: 1:100



ORIENTERINGSFIGUR

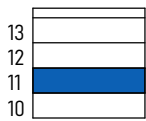

GAFFELSEGLET 8 GAFFELSEGLET 10

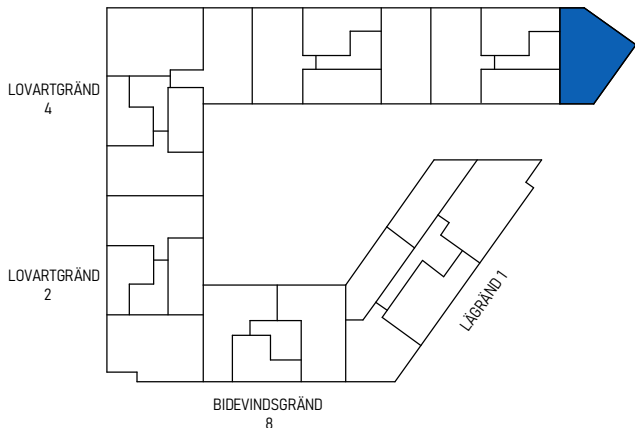

SYMBOLFÖRKLARING

K	KYL	G	GARDEROB	---	ÖVERSKÅP
F	FRYS	FRD	FÖRRÅD	→	RADIATOR
⚡	SPIS/UGN	☒	HANDDUKSTORK	⎓	EL OCH MEDIACENTRAL
TT	TORKTUMLARE	⊞	KLINKER, BADRUM	— —	SKJUTDÖRR
TM	TVÄTTMASKIN	---	SPISFLÄKT	L (#M)	LINNELÄNGD
DM	DISKMASKIN	⌄	HATTHYLLA/KLÄDSTÅNG	⊞	KLINKER, HALL
M	MIKROVÅGSUGN	—	VÄGG ÄR FÖRSTÄRKT FÖR TV		

Takhöjd ca 2,5 meter om ej annat anges.
Bröstningshöjd fönster: ca 0,7 meter om ej annat anges.
Förråd i lägenhet, externt förråd finns ej.

BOFAKTABLAD

Stena Fastigheter förbehåller sig rätten till ändringar och reserverar sig för feltryck.
Avvikelser kan förekomma.
2025-04-16