

GAFFELSEGLET 8

LÄGENHETSNUMMER 5-1201




3

ROK

ca 73 m²


PLANRITNING

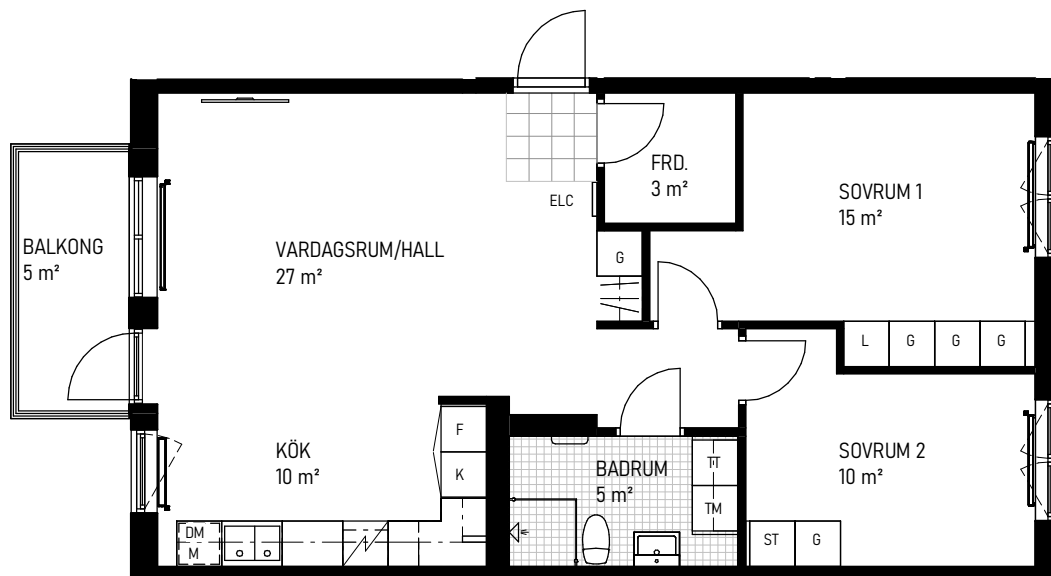

SKALA: 1:100



ORIENTERINGSFIGUR

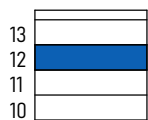


GAFFELSEGLET 8

GAFFELSEGLET 10


LOVARTGRÄND 4

LOVARTGRÄND 2

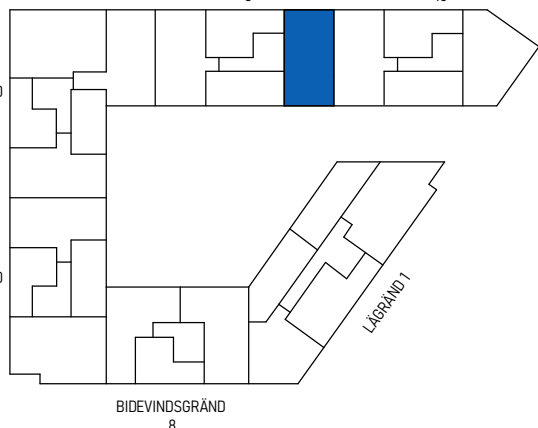

BIDEVINDSGRÄND 8

LÄGRÄND 1

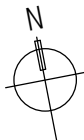

SYMBOLFÖRKLARING

K	KYL	G	GARDEROB	---	ÖVERSKÅP
F	FRYS	L	LINNESKÅP	FRD	FÖRRÅD
⚡	SPIS/UGN	ST	STÅDSKÅP	⌒	HANDDUKSTORK
TT	TORKTUMLARE	⌘	KLINKER, BADRUM	→	RADIATOR
TM	TVÄTTMASKIN	---	SPISFLÄKT	ELC	EL OCH MEDIACENTRAL
DM	DISKMASKIN	⌘	HATTHYLLA/KLÄDSTÅNG	⌘	KLINKER, HALL
M	MIKROVÅGSUGN	—	VÄGG ÄR FÖRSTÄRKT FÖR TV		

Takhöjd ca 2,5 meter om ej annat anges.
Bröstningshöjd fönster: ca 0,7 meter om ej annat anges.
Förråd i lägenhet, externt förråd finns ej.



Stena Fastigheter

BOFAKTABLAD

Stena Fastigheter förbehåller sig rätten till ändringar och reserverar sig för feltryck.
Avvikelser kan förekomma.
2025-04-16