

GAFFELSEGLET 10

LÄGENHETSNUMMER 6-1201




3

ROK

ca 74 m²


PLANRITNING

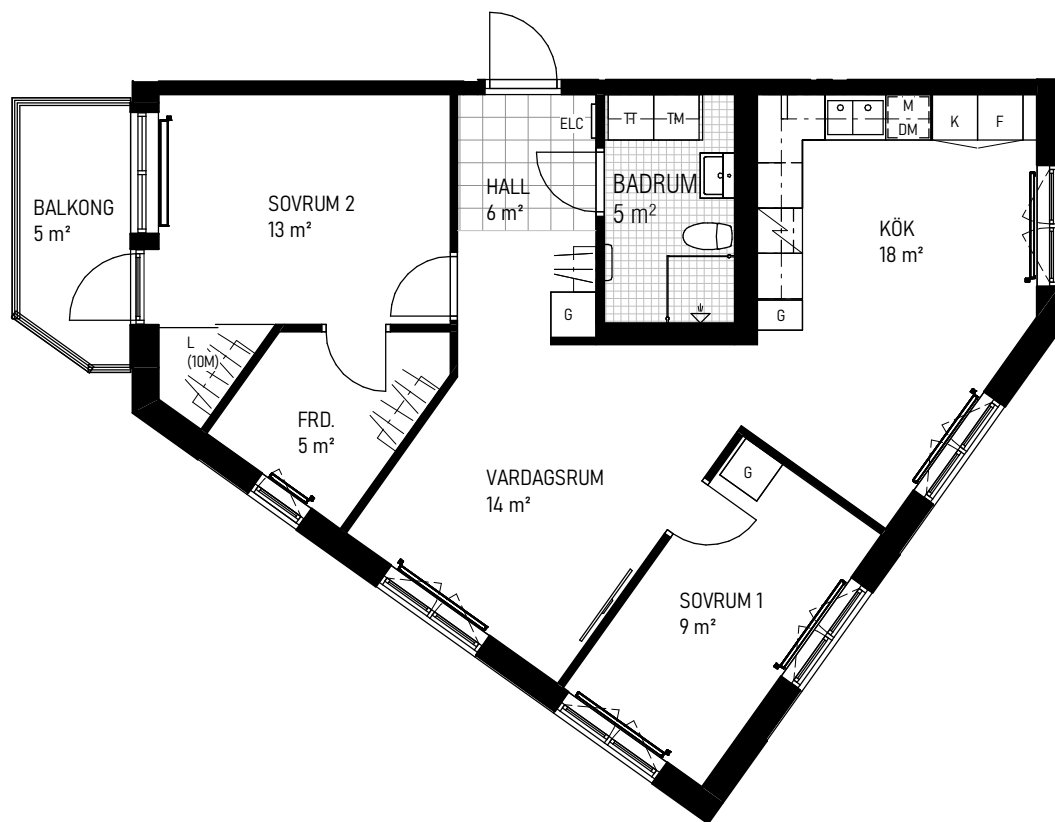

SKALA: 1:100



ORIENTERINGSFIGUR

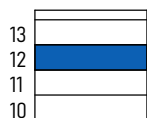

GAFFELSEGLET 8


GAFFELSEGLET 10

LOVARTGRÄND 4

LOVARTGRÄND 2

BIDEVINDSGRÄND 8

LÄGRÄND 1

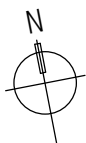

SYMBOLFÖRKLARING

K	KYL	G	GARDEROB	---	ÖVERSKÅP
F	FRYS	FRD	FÖRRÅD	==>	RADIATOR
⚡	SPIS/UGN	—	HANDDUKSTORK	ELC	EL OCH MEDIACENTRAL
TT	TORKTUMLARE	KL	KLINKER, BADRUM	—	SKJUTDÖRR
TM	TVÄTTMASKIN	SP	SPISFLÄKT	L (#M)	LINNELÄNGD
DM	DISKMASKIN	HT	HATTHYLLA/KLÄDSTÅNG	KL	KLINKER, HALL
M	MIKROVÅGSUGN	—	VÄGG ÄR FÖRSTÄRKT FÖR TV		

Takhöjd ca 2,5 meter om ej annat anges.
Bröstningshöjd fönster: ca 0,7 meter om ej annat anges.
Förråd i lägenhet, externt förråd finns ej.


Stena Fastigheter

BOFAKTABLAD

Stena Fastigheter förbehåller sig rätten till ändringar och reserverar sig för feltryck.
Avvikelse kan förekomma.
2025-04-16