


Karin Larssons Väg 18C

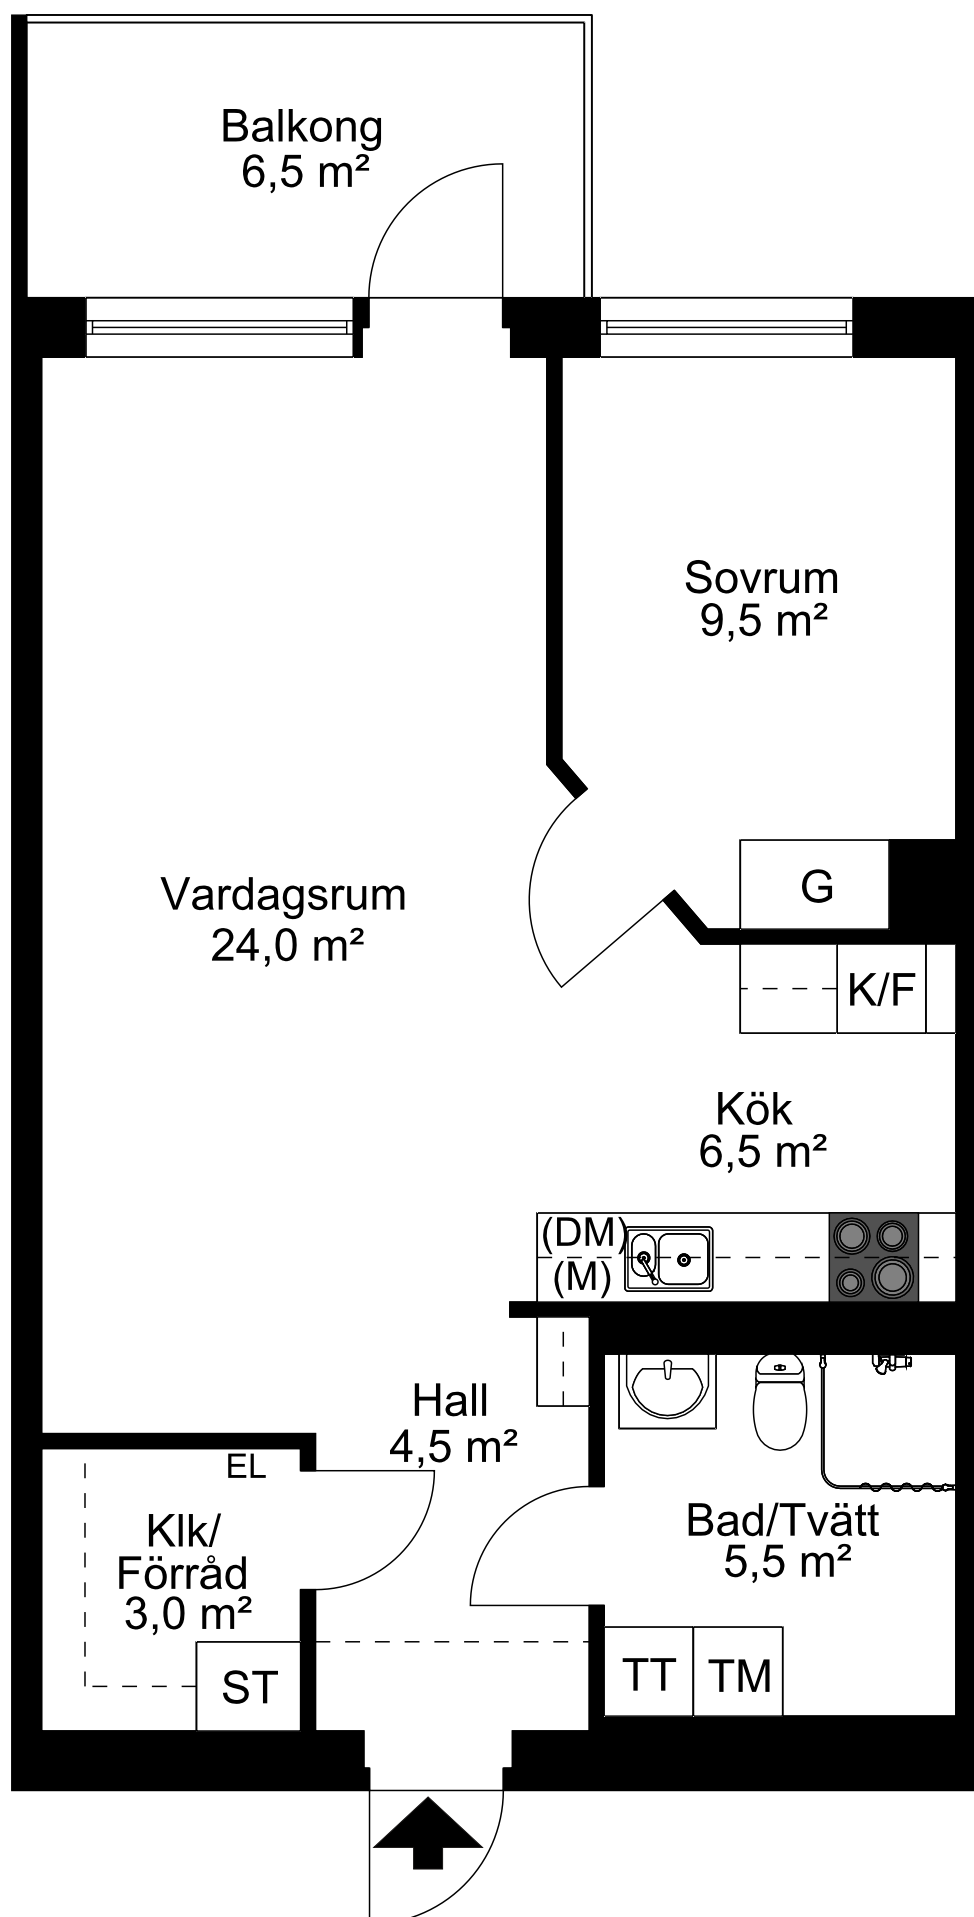

Viss avvikelse kan förekomma. Skala och mått kan avvika från verkligheten.

KV GALAMIDDAGEN & BANKETTEN



2 RoK, 55 m²

HUS B
B1105
B1205
B1305
B1405

HUS D
D1105
D1205
D1305
D1405

HUS C
C1105
C1205
C1305
C1405

HUS F
F1205
F1305
F1405

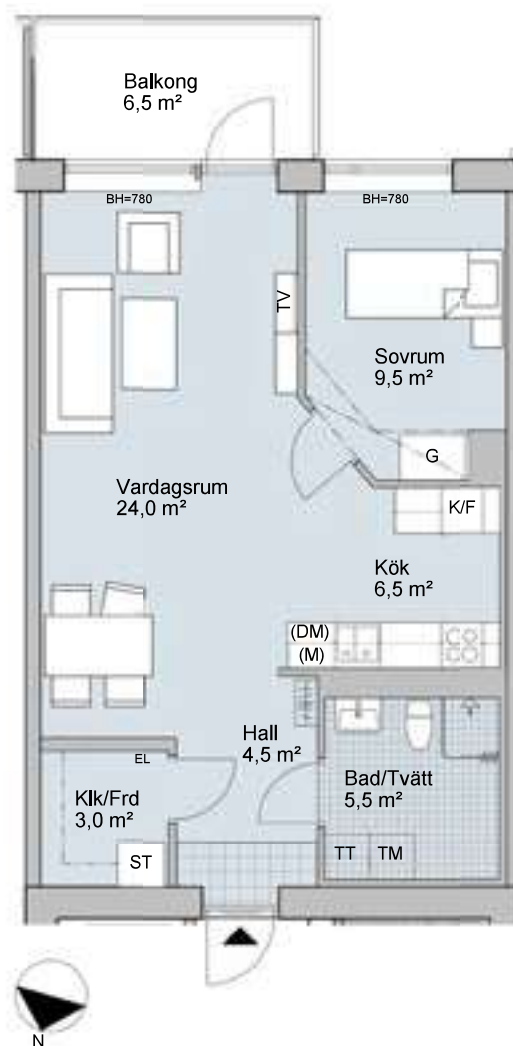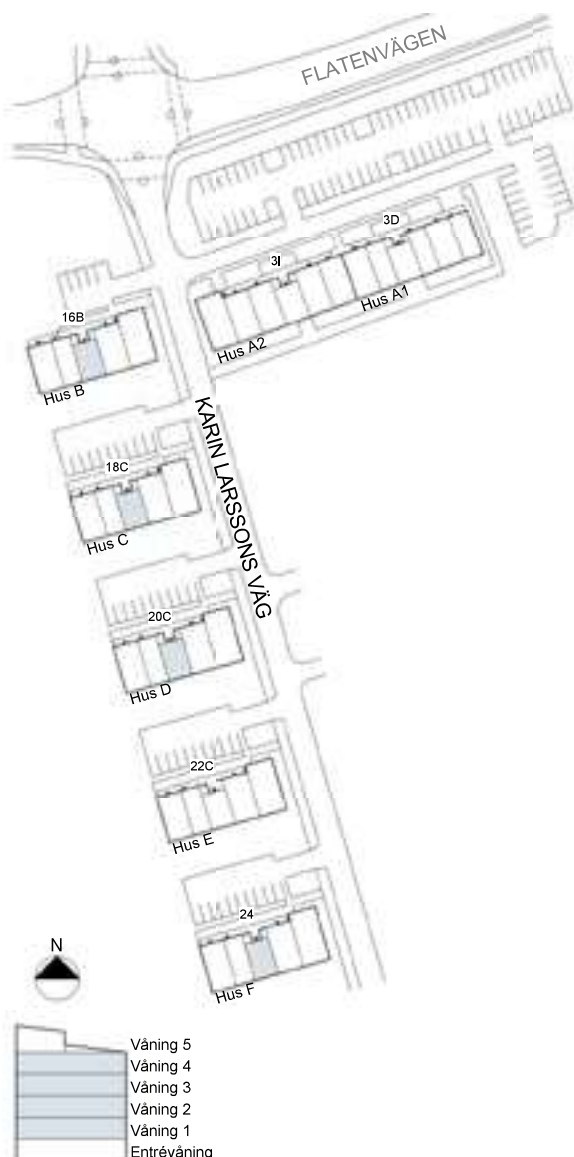

Skala 1:100



Teckenförklaring

(DM)	Plats för diskmaskin	TM	Plats för tvättmaskin
EL	Elcentral	TT	Plats för torktumlare
K	Kyl	KM	Plats för kombimaskin
F	Frys	EL	Elcentral
K/F	Kyl/frys	BH	Bröstningshöjd
G	Garderob		Takinklädnad
ST	Städskåp		takhöjd=2,3 m
TV	Förstärkt vägg		Hatthylla
	Spis med ugn		Väggska
(M)	Plats för mikro		Klädstång

Med reservation för ändringar och eventuella tryckfel.
2016-08-15