


Umami Park - Hallonbergen, Sundbyberg

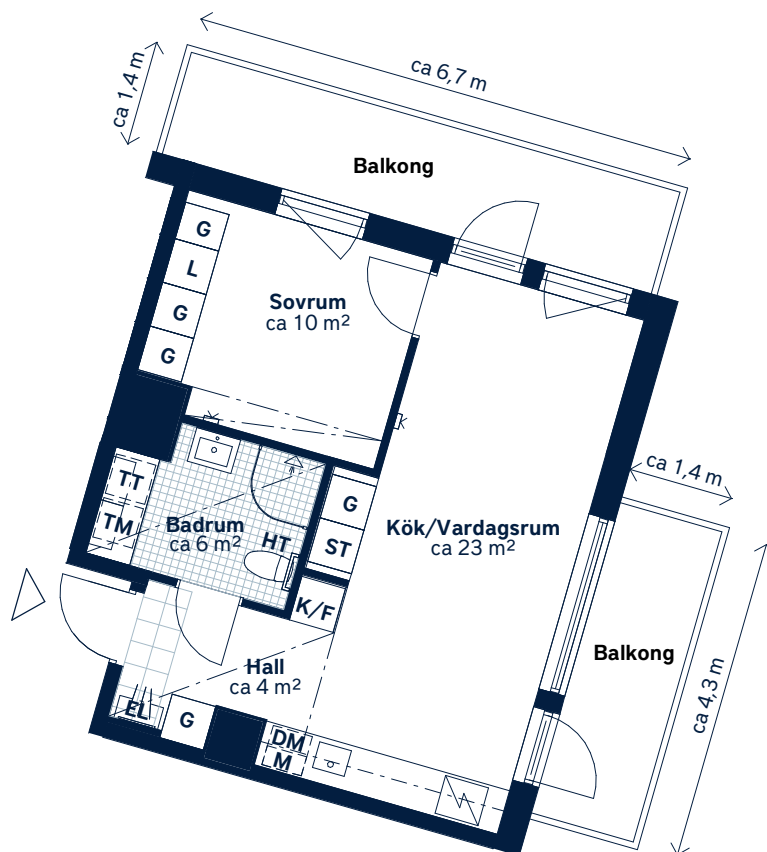

SKALA 1 : 100 (A4)

LÄGENHETSNUMMER: 1510	BOAREA: (CIRKA) 42m²	ANTAL RUM OCH KÖK: 2
ORIENTERINGSVY Uppifrån FREDENS TORG ODLINGSGATAN N	FASADVY Vy från Fredens torg 19 18 17 16 15 14 13 12 11 10 ENTRÉ GÅRD	FÖRKLARINGAR G L ST K/F DM M TM TT HT Garderob Linneskåp Städsåp Spishäll Kyl/frys Diskmaskin Mikrovågsugn Tvättmaskin Torktumlare Handdukstork EL Hatthylla Klinker Öppningsbart fönster Multimediauttag Elcentral Sänkt undertak

Generell golvbeläggning om inget annat anges: ekparkett, 3-stav.

Takhöjd ca 2,7 meter om inget annat anges. Takhöjd vid sänkt undertak ca 2,3-2,4 meter.

Den angivna lägenhetsstorleken kan skilja sig från summan av rummens enskilda areor då samtliga areor är avrundade, samt då den totala arean inkluderar innerväggar. Upprättad: 2020-11-18 - Wallenstam förbehåller sig rätten till ändringar.